

ООО "RoyalRoof"

**ТЕХНИЧЕСКИЕ  
РЕШЕНИЯ**

**ВЫПУСК 1**

(для служебного пользования)

**ДОБОРНЫЕ  
КРОВЕЛЬНЫЕ  
ЭЛЕМЕНТЫ**

Минск - 2016

# ОГЛАВЛЕНИЕ

Конденсатная планка.....	2
Карнизная планка.....	4
Карнизная планка м-образная.....	6
Планка примыкания верхняя.....	8
Планка примыкания нижняя.....	10
Планка ендовы верхняя (с желобом).....	12
Планка ендовы верхняя.....	14
Планка ендовы нижняя.....	16
Планка лобовая.....	18
Планка лобовая штучная.....	20
Планка снегозадержателя плоского.....	22
Снегозадержатель штучный.....	24
Планка торцевая.....	26
Планка торцевая (польский фронтон).....	28
Планка торцевая штучная.....	30
Планка конька плоского.....	32
Планка конька круглого.....	36
Планка конька штучная.....	38
Заглушка конька конусная.....	40
Заглушка конька плоская.....	41
Уголок для дымохода.....	42
Система кассет для обшивки дымохода.....	44
Профлист, Плоский лист.....	46
Планка парапета.....	47
Отлив оконный.....	48
"Галстук" или "Штаны".....	49
Зонты.....	50



Согласовано


Инв. № подл.	Взам. инв. №	
	Подпись и дата	


Изм.	Кол. уч.	Лист	№ док.	Подп.	Дата

## Доборные кровельные элементы

## Оглавление

Стадия	Лист	Листов
С	1	51

000 "RoyalRoof" г.Минск

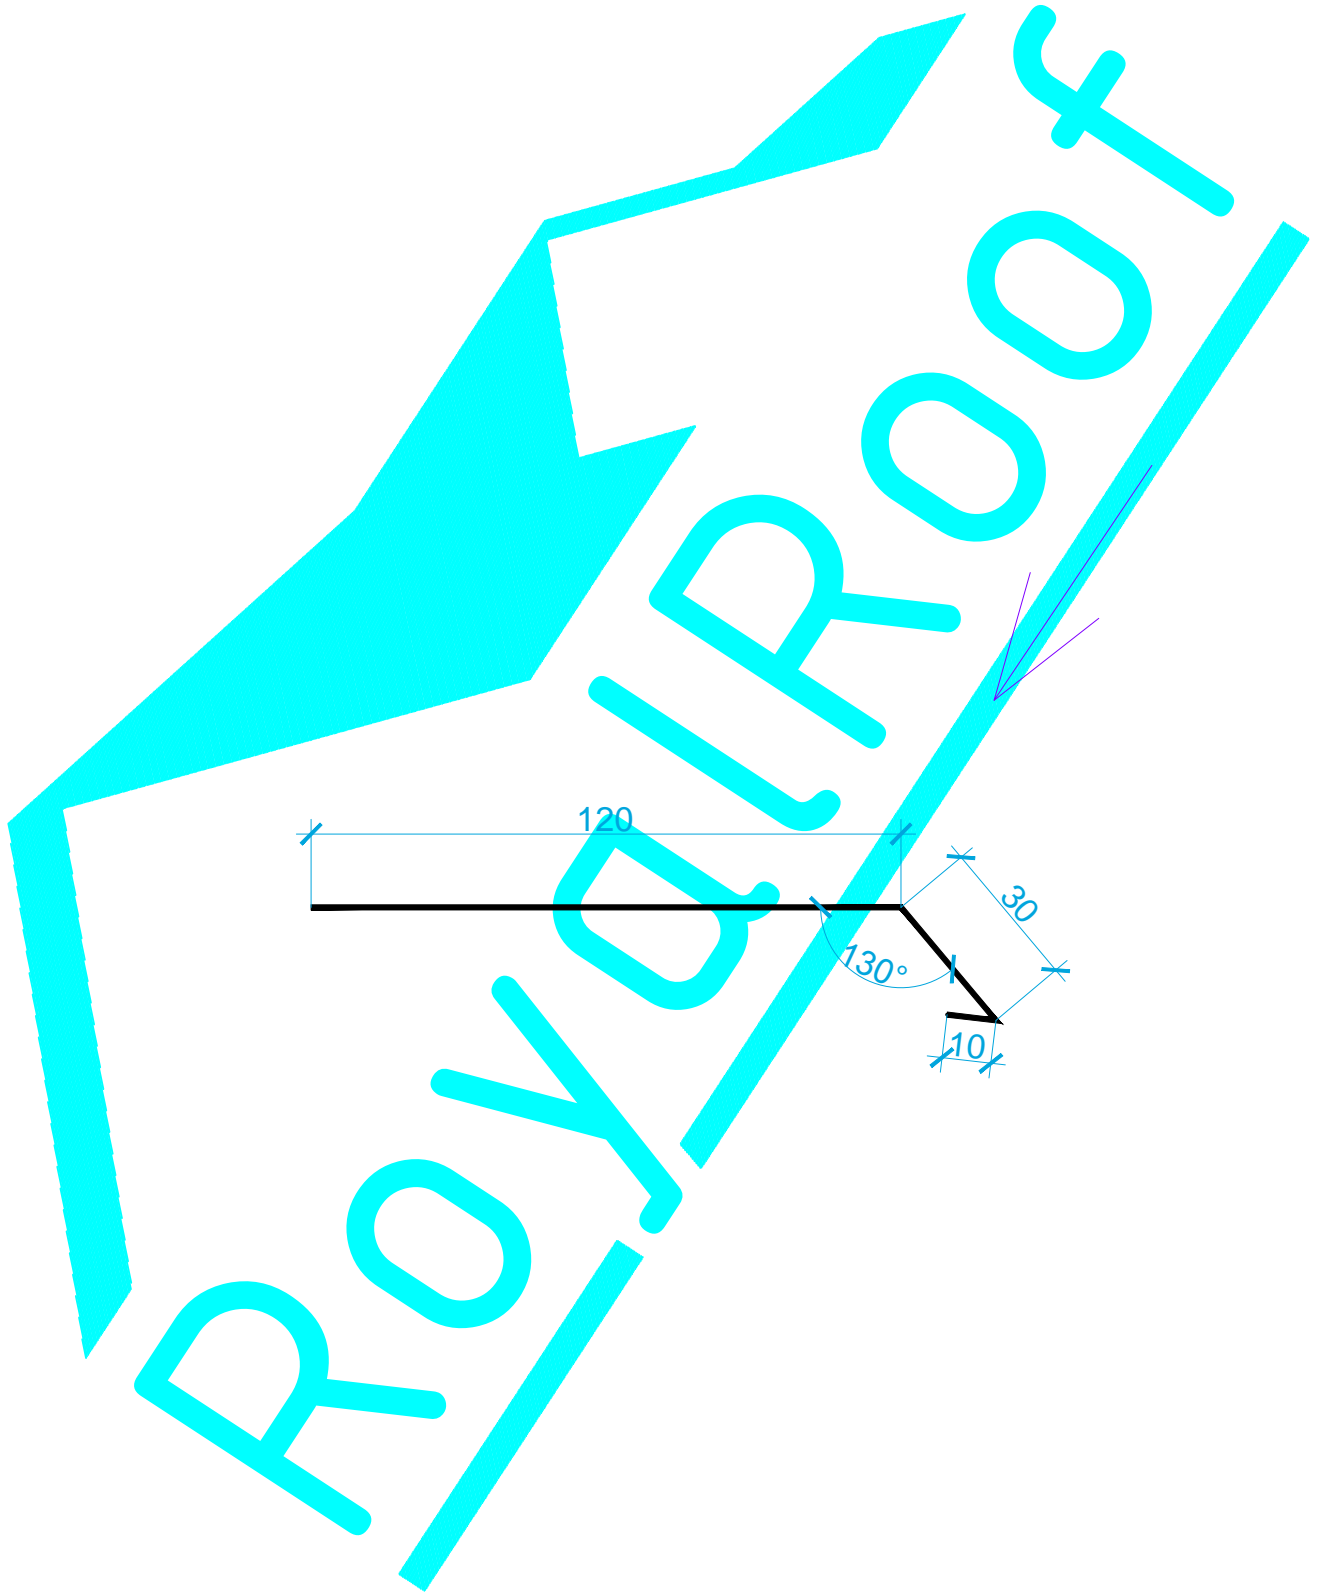


Согласовано


Взам. инв. №

Развертка, мм	Длина, мм	Площадь, м2	Масса, кг
---------------	-----------	-------------	-----------

160	2000	0,32	1,26
-----	------	------	------


Подпись и дата

Изм.	Кол. уч.	Лист	№ док.	Подп.	Дата
Директор					
Проверил					
Разраб.	Березявко			<i>Steg</i>	


Доборные кровельные элементы

Конденсатная планка

Стадия	Лист	Листов
С	2	

000 "RoyalRoof" г.Минск


Инв. № подл.

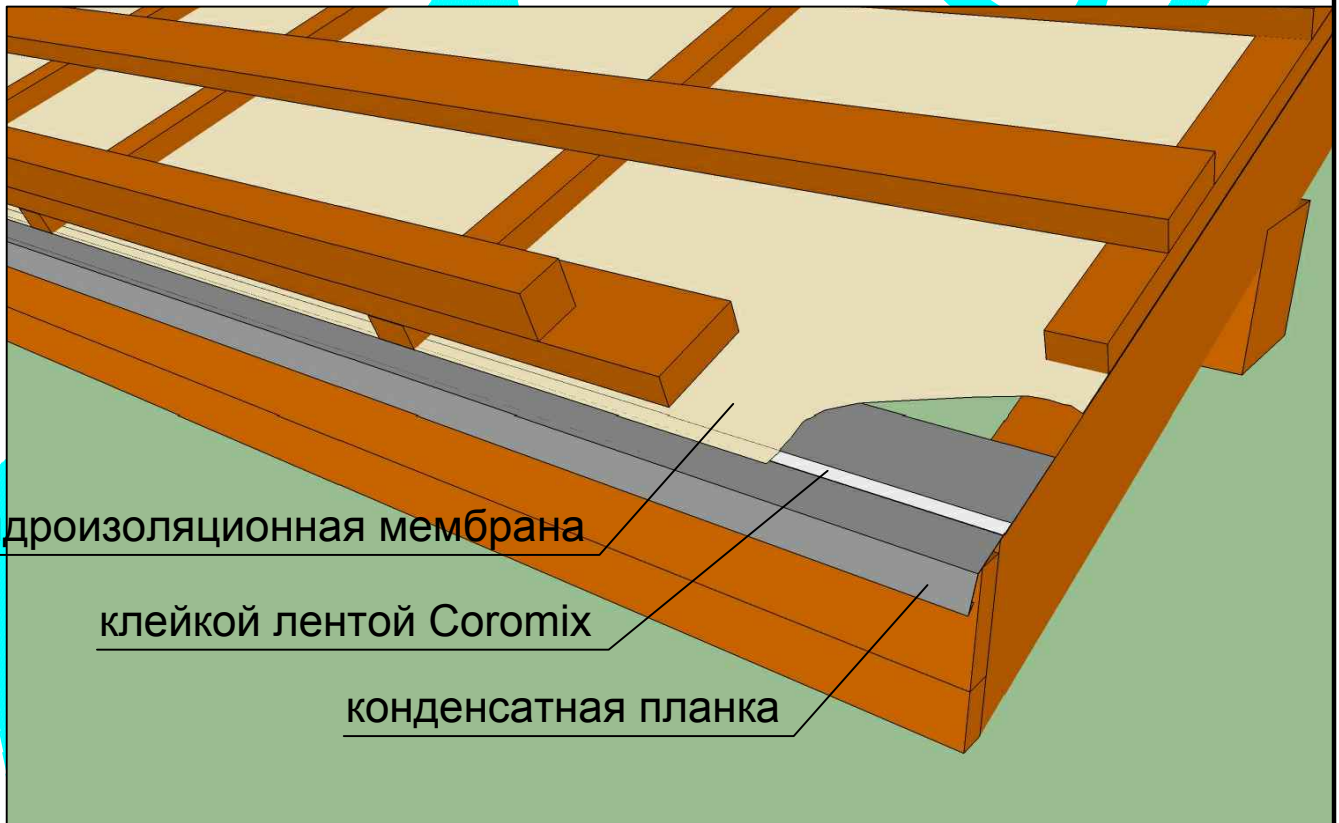

Примечание:

1. Гидроизоляционная мембрана в обязательном порядке приклеивается к конденсатной планке клейкой лентой Соготіх.

Согласовано

Взам. инв. №

Подпись и дата

Инв. № подл.


Изм.	Кол. уч.	Лист	№ док.	Подп.	Дата
Директор					
Проверил					
Разраб.	Березявко			<i>Steg</i>	

## Доборные кровельные элементы

Конденсатная планка

Стадия	Лист	Листов
С	3	

000 "RoyalRoof" г.Минск

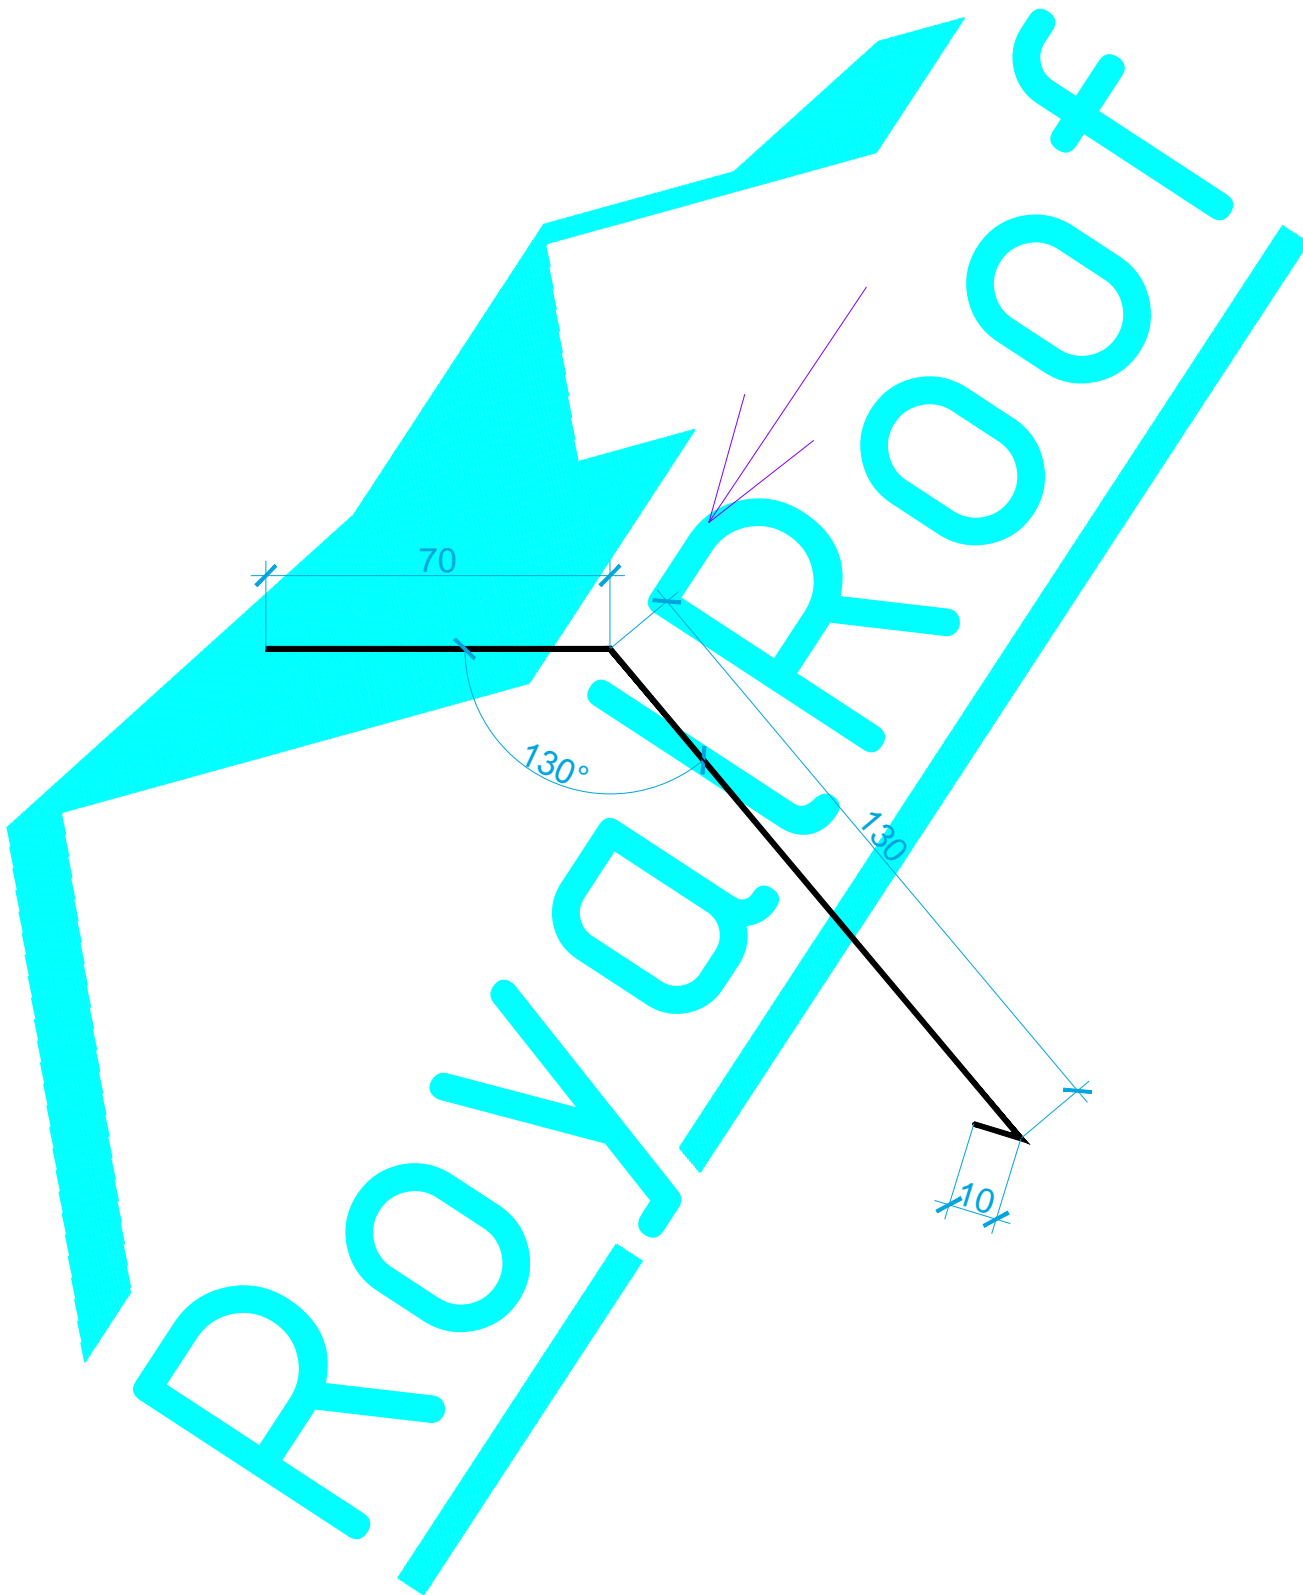


Согласовано

	Взам. инв. №
--	--------------


Развертка, мм	Длина, мм	Площадь, м2	Масса, кг
210	2000	0,42	1,65

Подпись и дата
----------------

Изм.	Кол. уч.	Лист	№ док.	Подп.	Дата
Директор					
Проверил					
Разраб.	Березявко			<i>Steg</i>	

Доборные кровельные элементы		
Карнизная планка		
Стадия	Лист	Листов
С	4	
000 "RoyalRoof" г.Минск		

Инв. № подл.
--------------

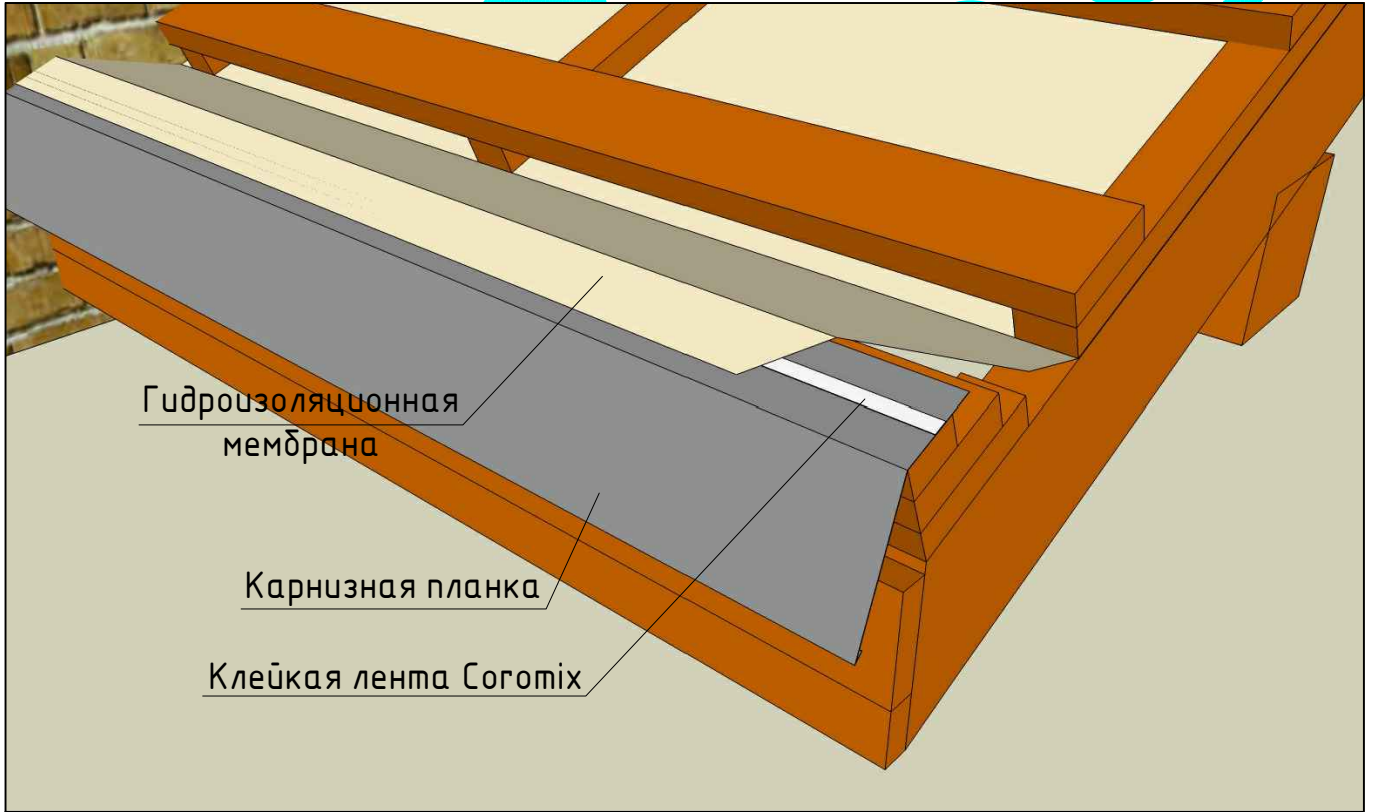

Гидроизоляционная мембрана

Карнизная планка

Клейкая лента Соготіх

Согласовано

Взам. инв. №

Подпись и дата

Инв. № подл.


## Доборные кровельные элементы

Изм.	Кол. уч.	Лист	№ док.	Подп.	Дата
Директор					
Проверил					
Разраб.	Березявко			<i>Steg</i>	

Карнизная планка

Стадия	Лист	Листов
С	5	

000 "RoyalRoof" г.Минск

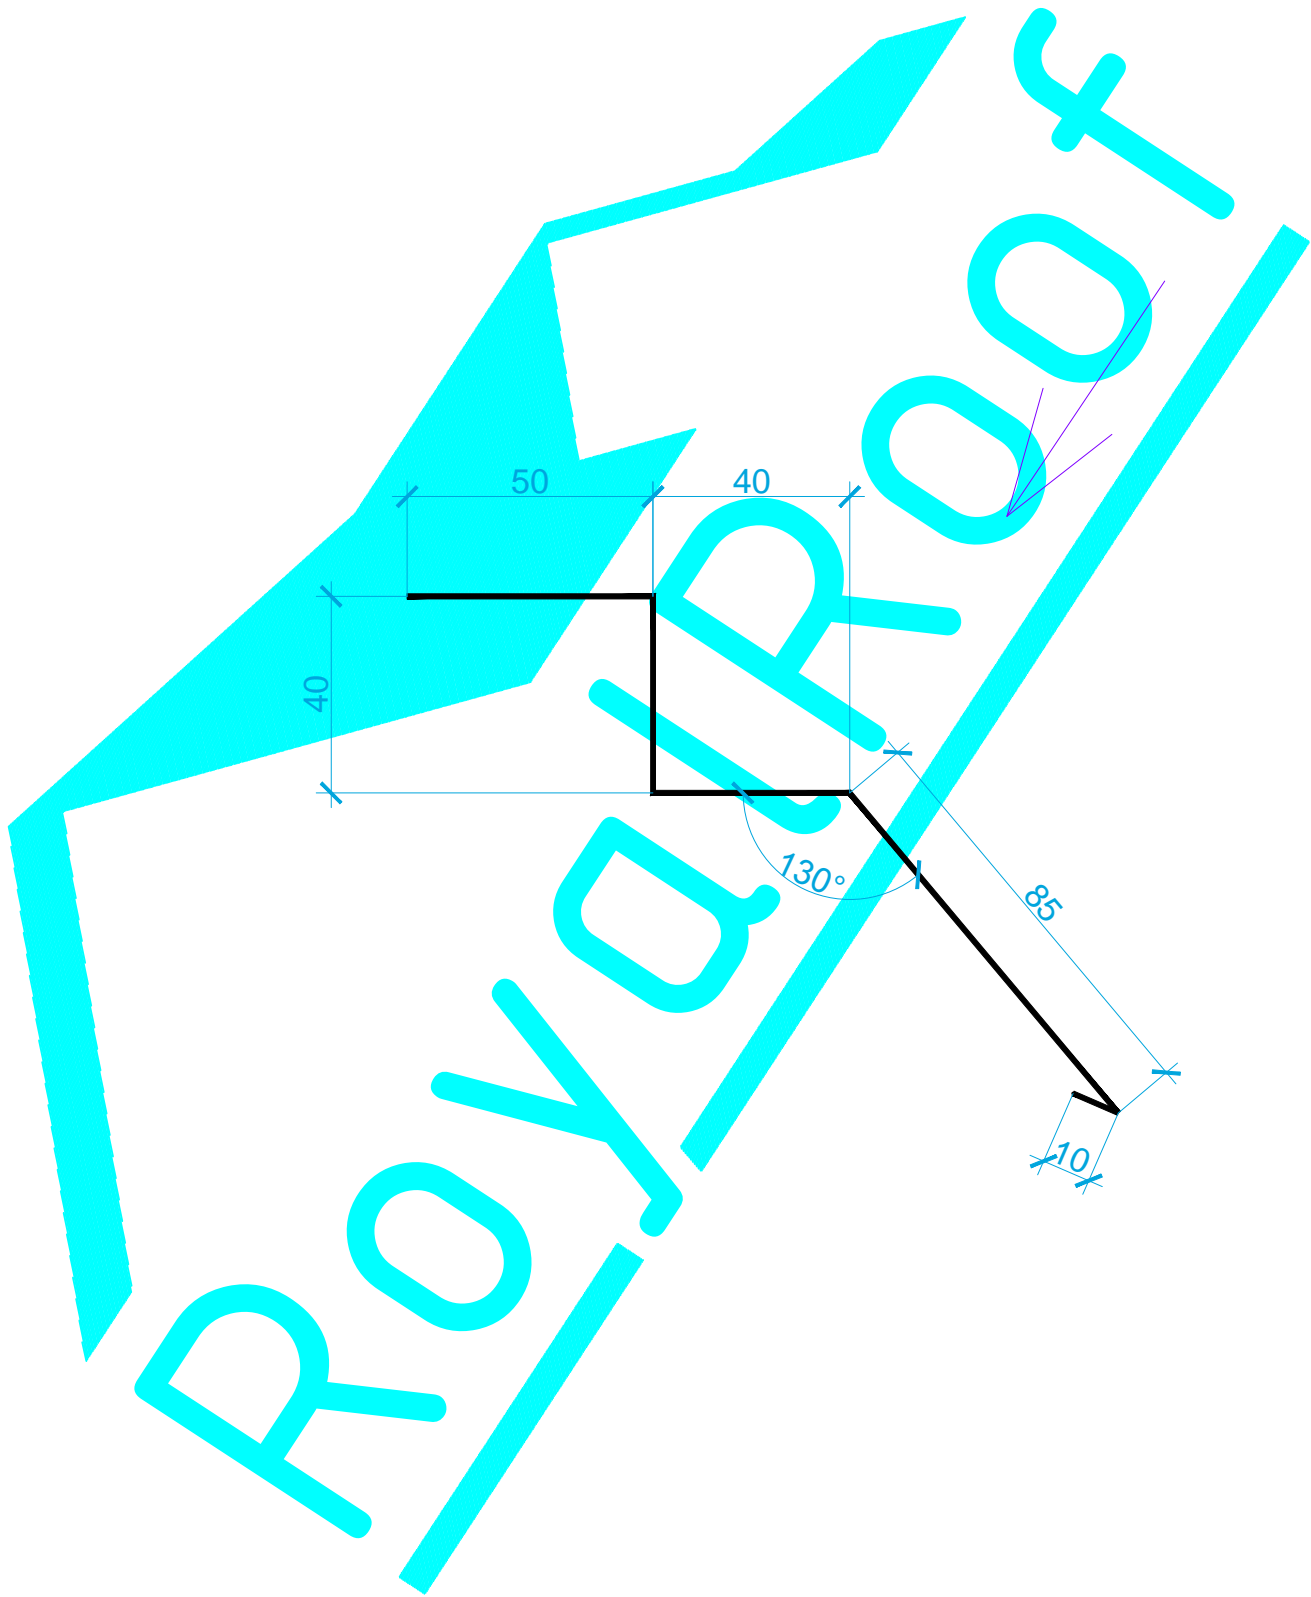


Согласовано

--	--	--	--

Взам. инв. №

Развертка, мм	Длина, мм	Площадь, м2	Масса, кг
225	2000	0,45	1,77

--	--	--	--


Подпись и дата

Изм.	Кол. уч.	Лист	№ док.	Подп.	Дата
Директор					
Проверил					
Разраб.	Березявко			<i>Steg</i>	

Доборные кровельные элементы		
Карнизная планка м-образная		
Стадия	Лист	Листов
С	6	
000 "RoyalRoof" г.Минск		

--	--	--	--

Инв. № подл.

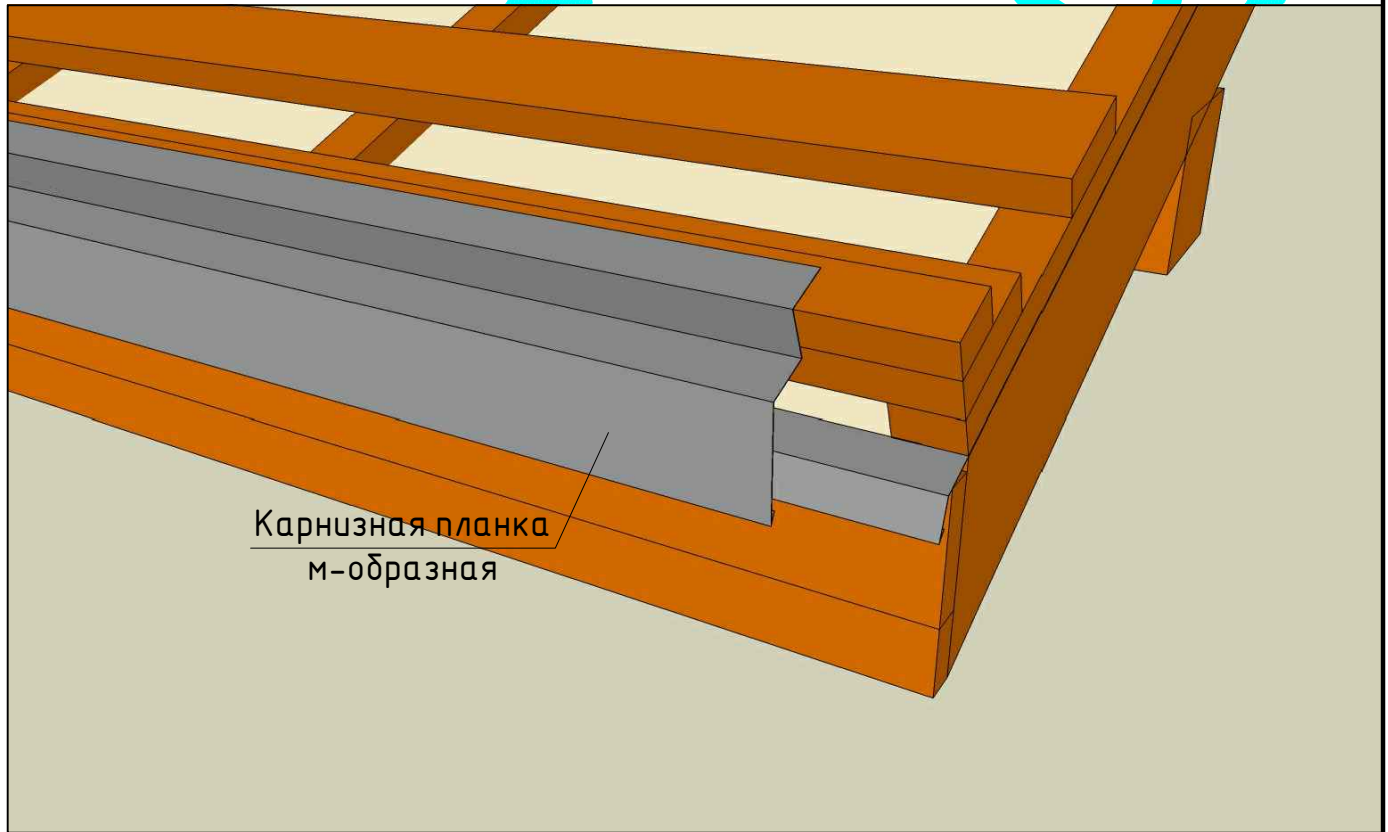

Карнизная планка  
м-образная

Согласовано

Взам. инв. №

Подпись и дата

Инв. № подл.

Изм.	Кол. уч.	Лист	№ док.	Подп.	Дата
Директор					
Проверил					
Разраб.	Березявко			<i>Березявко</i>	

## Доборные кровельные элементы

Карнизная планка  
м-образная


Стадия	Лист	Листов
С	7	

000 "RoyalRoof" г.Минск






# Вариант 1

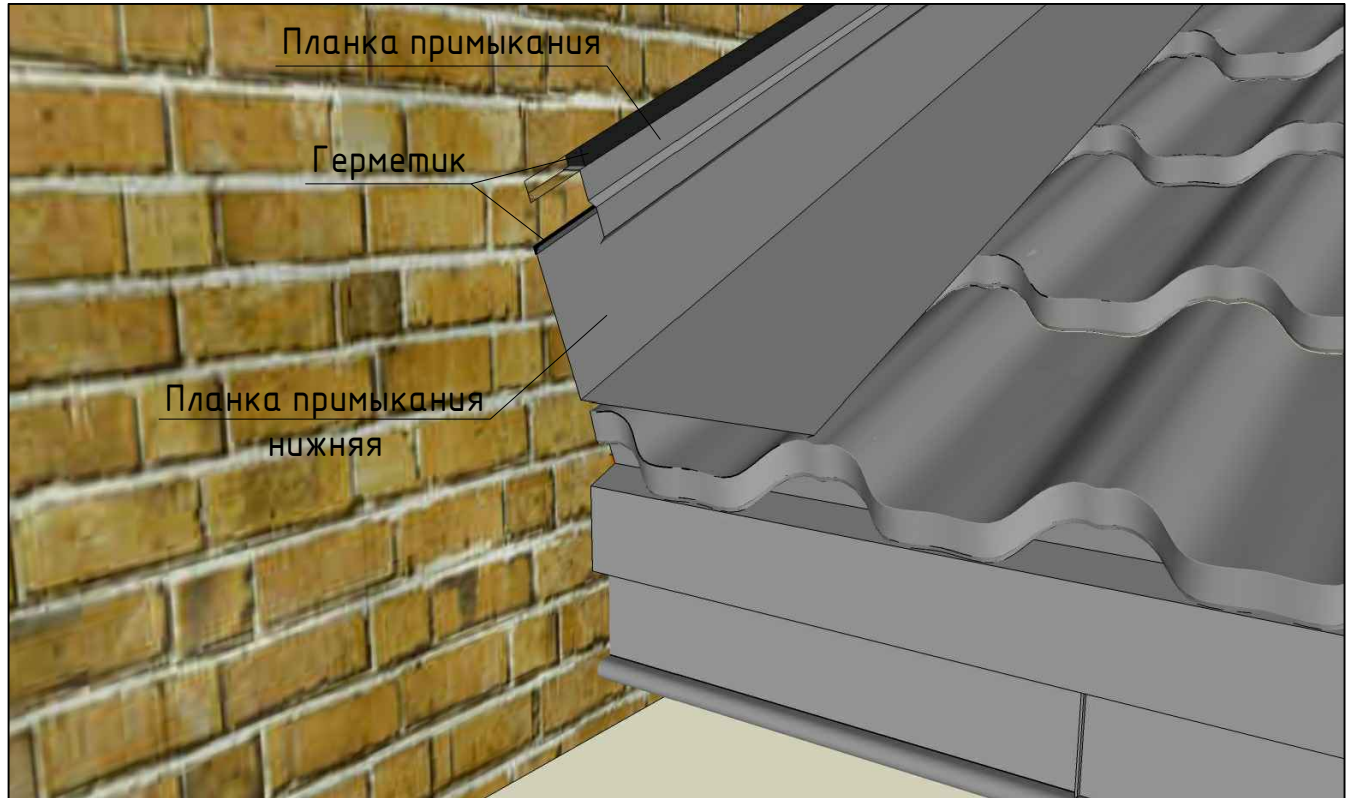

# Вариант 2

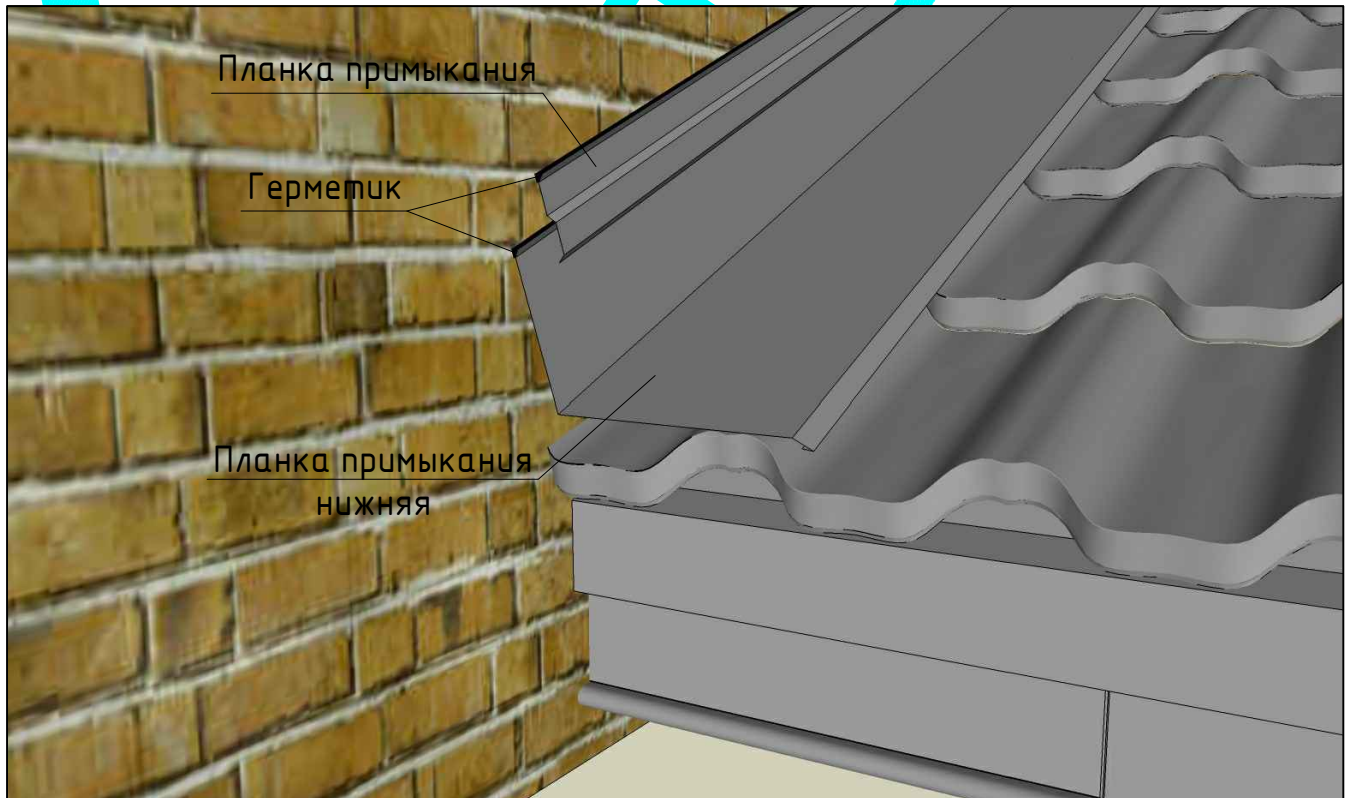

Согласовано

Взам. инв. №

Подпись и дата


Инв. № подл.

Изм.	Кол. уч.	Лист	№ док.	Подп.	Дата
Директор					
Проверил					
Разраб.	Березявко			<i>Березявко</i>	


## Доборные кровельные элементы

Планка примыкания  
верхняя

Стадия	Лист	Листов
С	9	
000 "RoyalRoof" г.Минск		

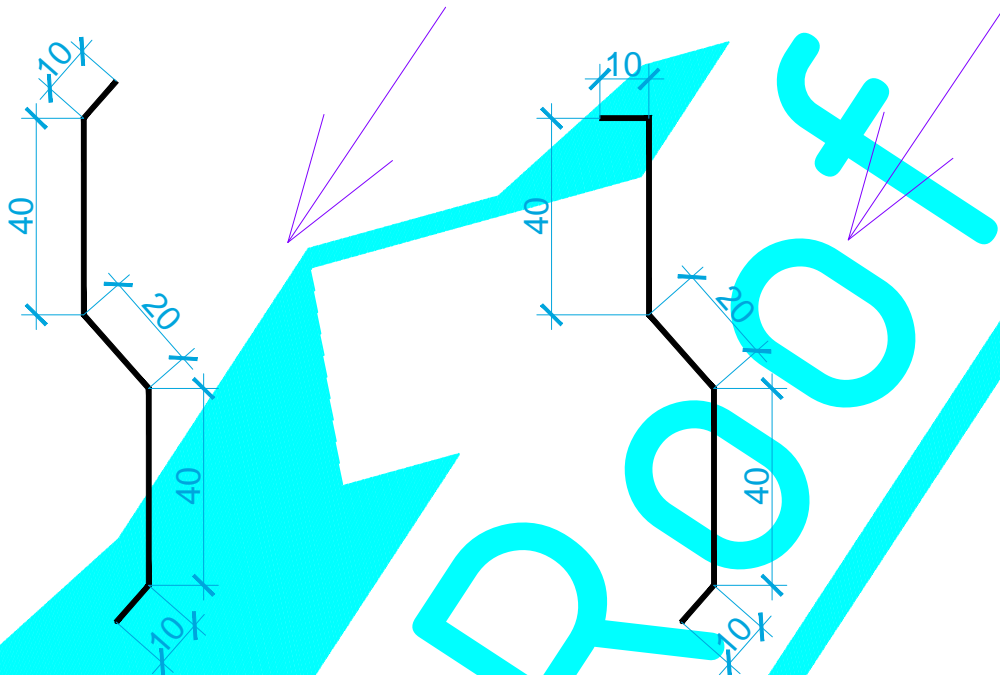

Развертка, мм	Длина, мм	Площадь, м2	Масса, кг
120	2000	0,24	1,65

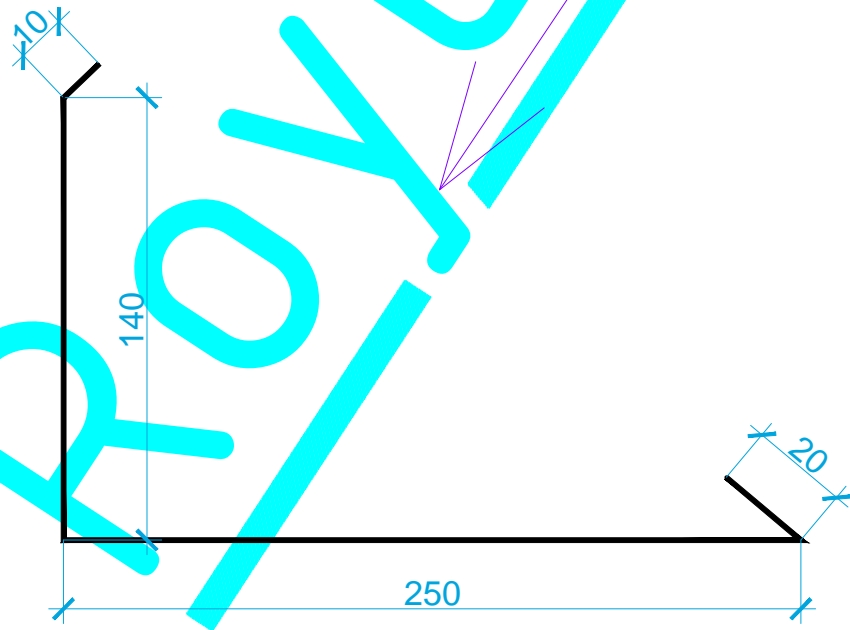

Развертка, мм	Длина, мм	Площадь, м2	Масса, кг
420	2000	0,84	3,30


	Взам. инв. №
	Подпись и дата
	Инв. № подл.


Доборные кровельные элементы

Планка примыкания  
нижняя


Изм.	Кол. уч.	Лист	№ док.	Подп.	Дата
Директор					
Проверил					
Разраб.	Березявко			<i>Steg</i>	

Стадия	Лист	Листов
С	10	
000 "RoyalRoof" г.Минск		

# Вариант 1

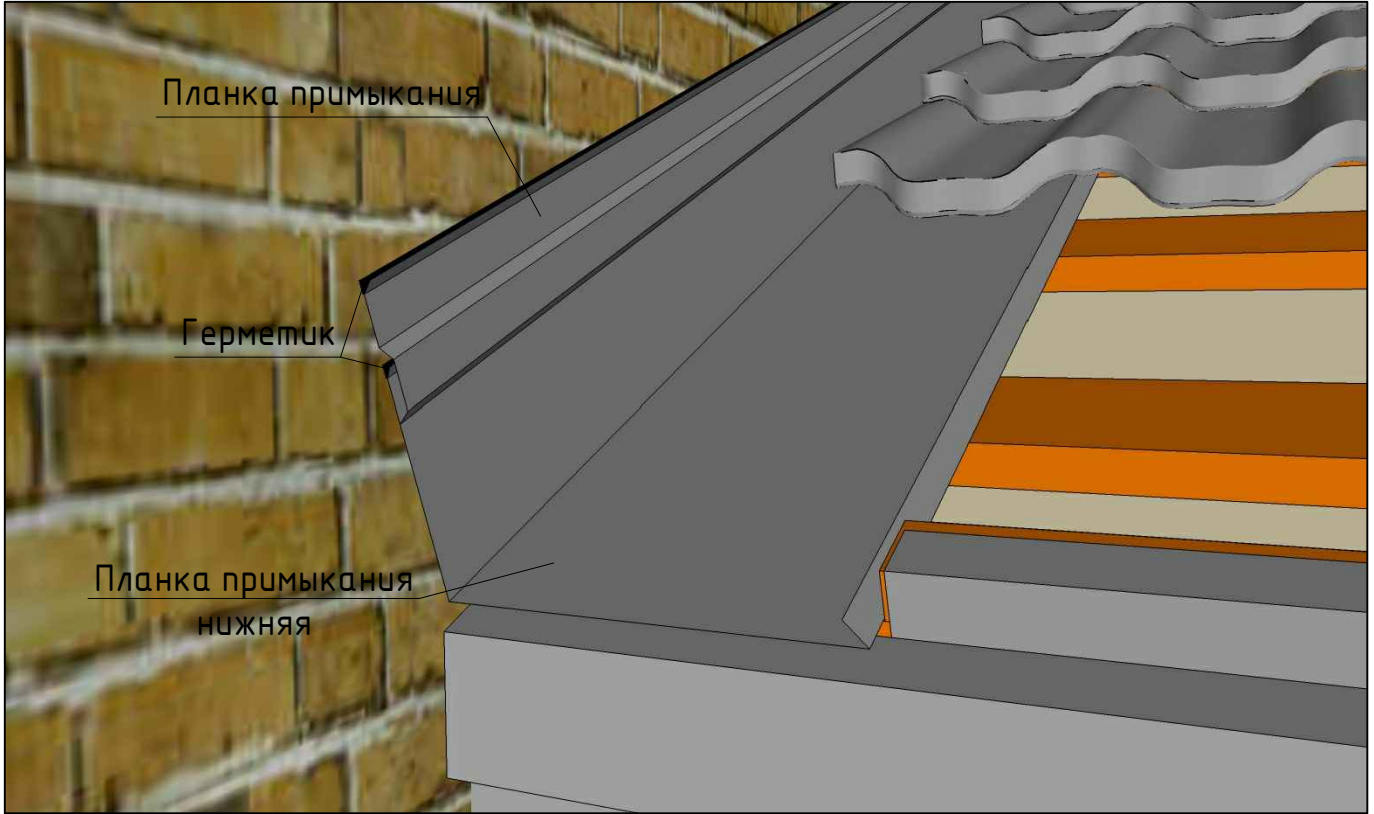

# Вариант 2

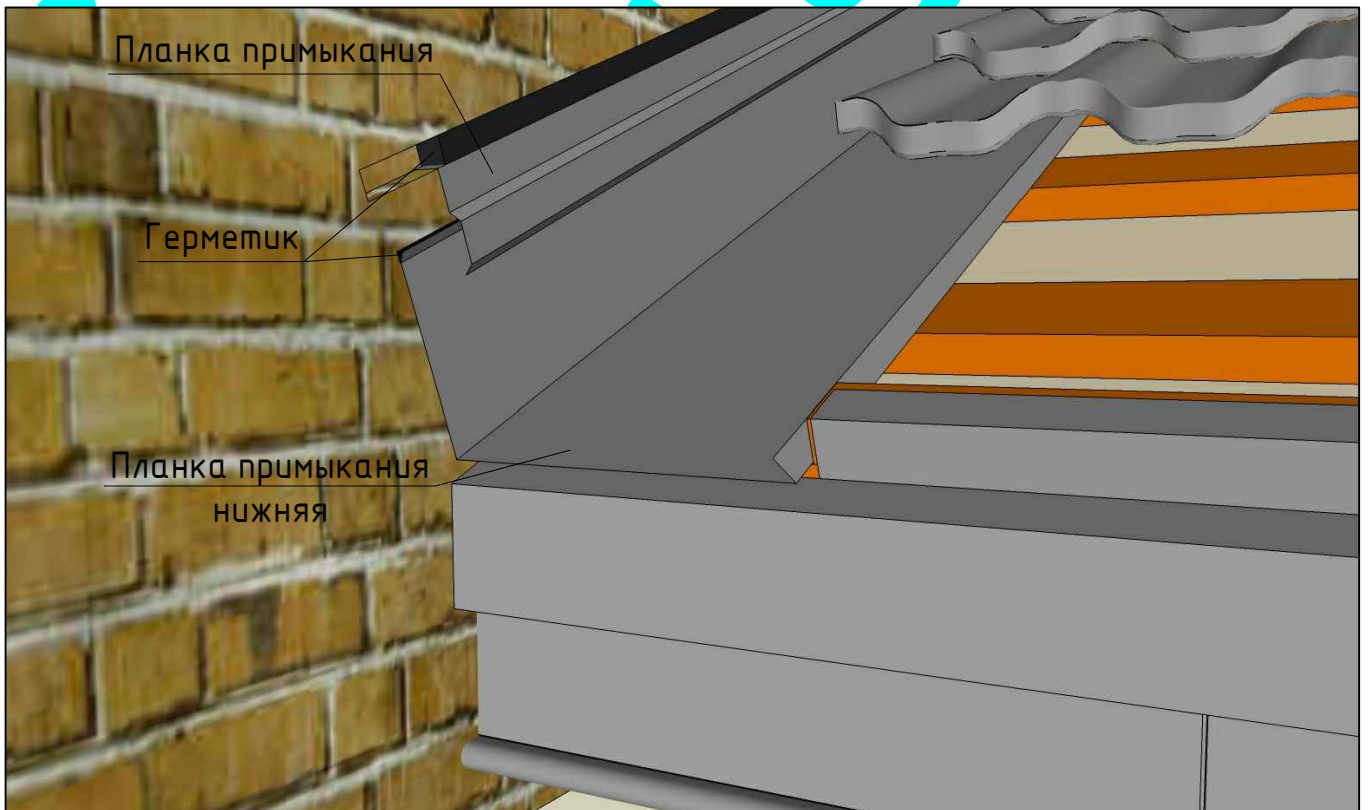

Согласовано

Взам. инв. №

Подпись и дата

Инв. № подл.

Изм.	Кол. уч.	Лист	№ док.	Подп.	Дата
Директор					
Проверил					
Разраб.	Березявко			<i>Steg</i>	


## Доборные кровельные элементы

Планка примыкания  
НИЖНЯЯ

Стадия	Лист	Листов
С	11	
000 "RoyalRoof" г.Минск		



Не рекомендуется!

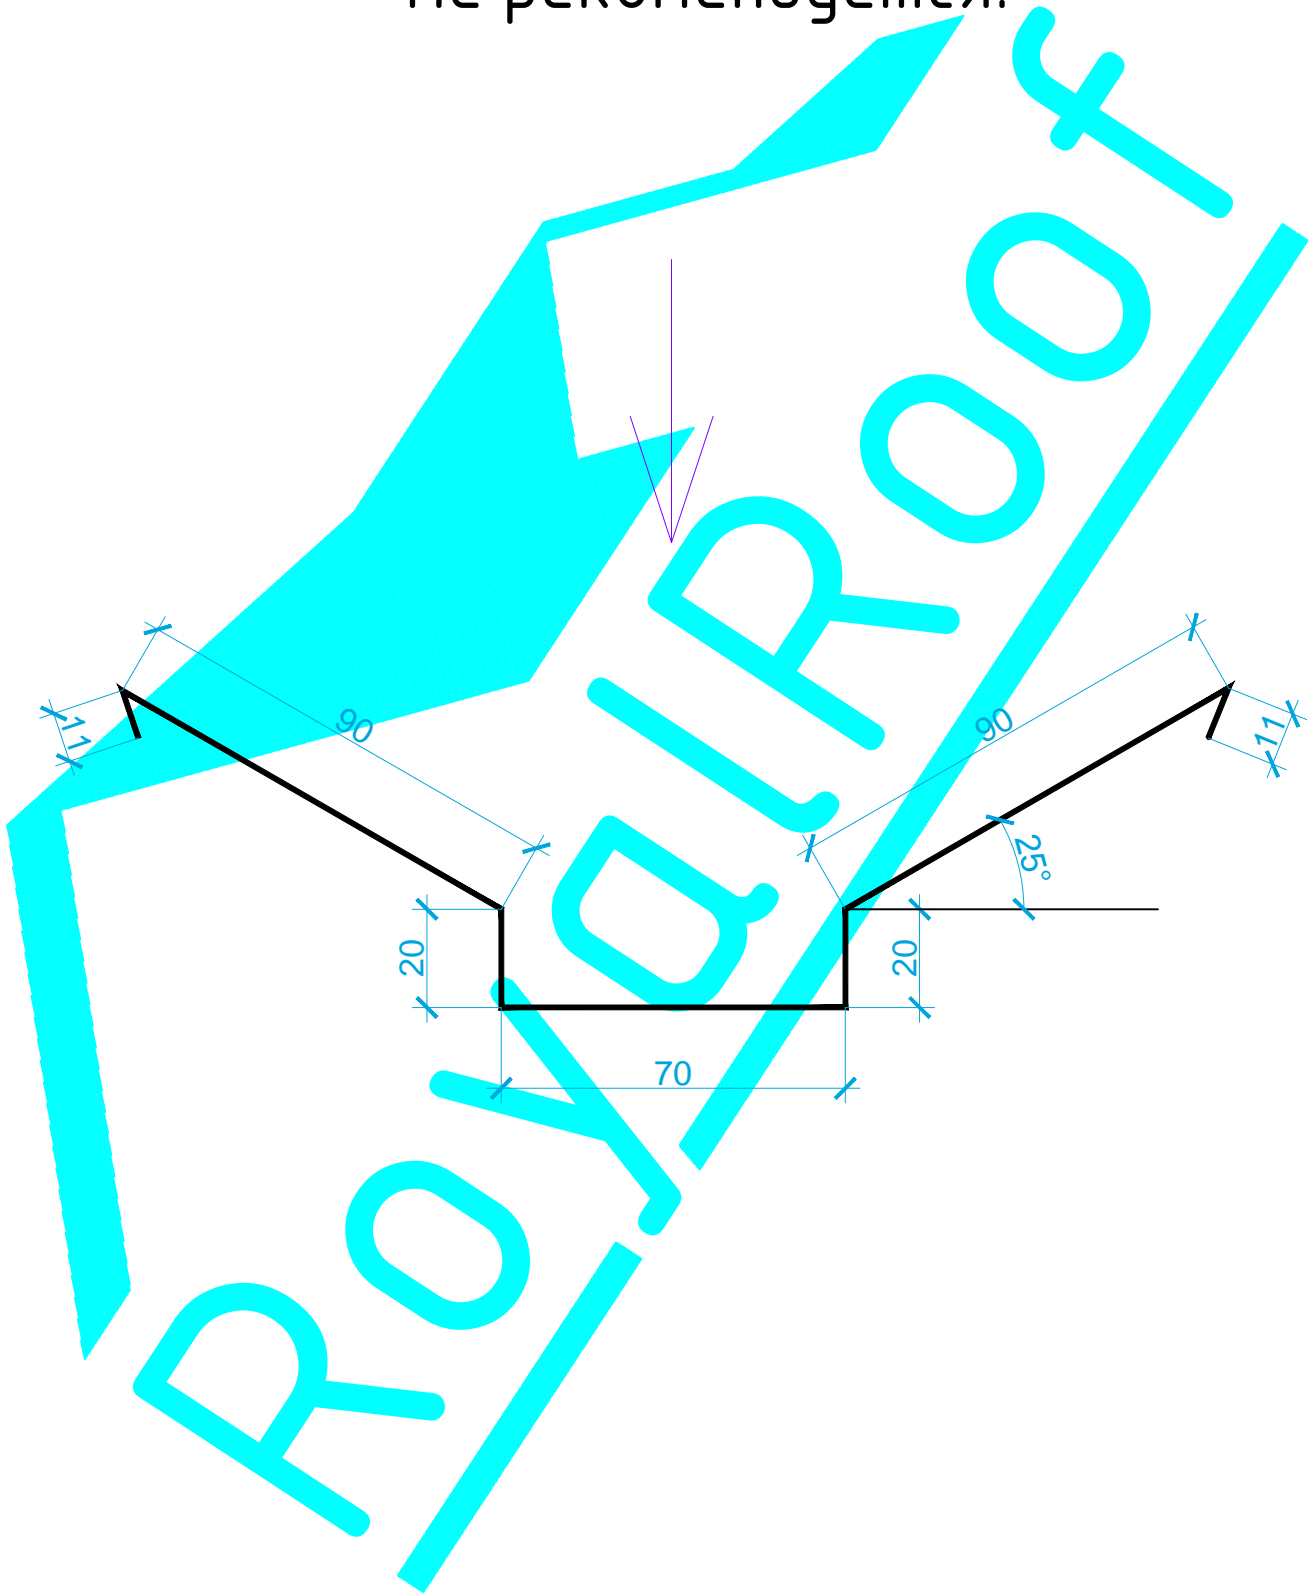


Согласовано


Развертка, мм	Длина, мм	Площадь, м2	Масса, кг
312	2000	0,62	2,43

Изм.	Кол. уч.	Лист	№ док.	Подп.	Дата
Директор					
Проверил					
Разраб.	Березявко			<i>Steg</i>	

Доборные кровельные элементы		
Планка ендовы верхняя (с желобом)		
Стадия	Лист	Листов
С	12	
000 "RoyalRoof" г.Минск		

Взам. инв. №	
Подпись и дата	
Инв. № подл.	

Не рекомендуется!

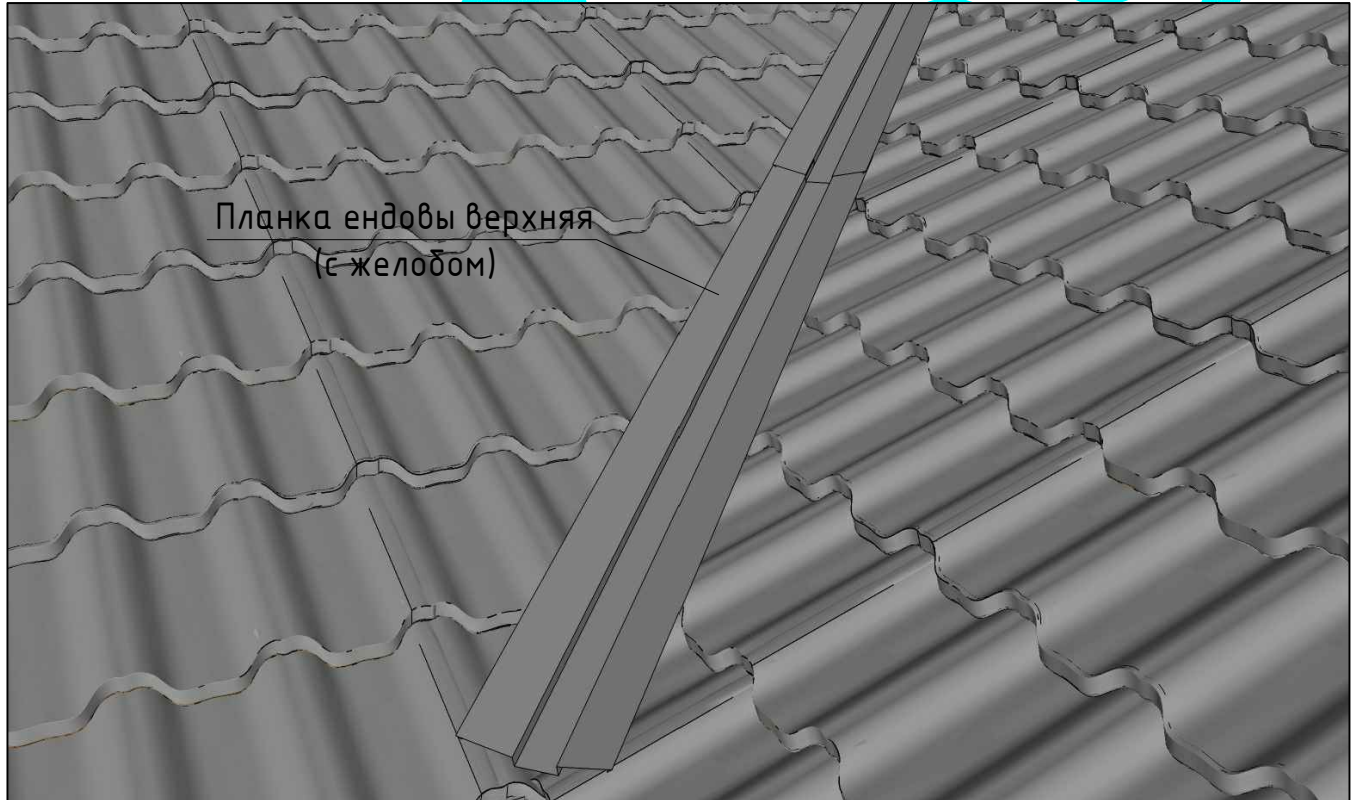

Планка ендовы верхняя  
(с желобом)

Согласовано

Взам. инв. №

Подпись и дата

Инв. № подл.


Изм.	Кол. уч.	Лист	№ док.	Подп.	Дата
Директор					
Проверил					
Разраб.	Березявко			<i>Steg</i>	

### Доборные кровельные элементы

Планка ендовы  
верхняя (с желобом)

Стадия	Лист	Листов
С	13	
000 "RoyalRoof" г.Минск		

Не рекомендуется!

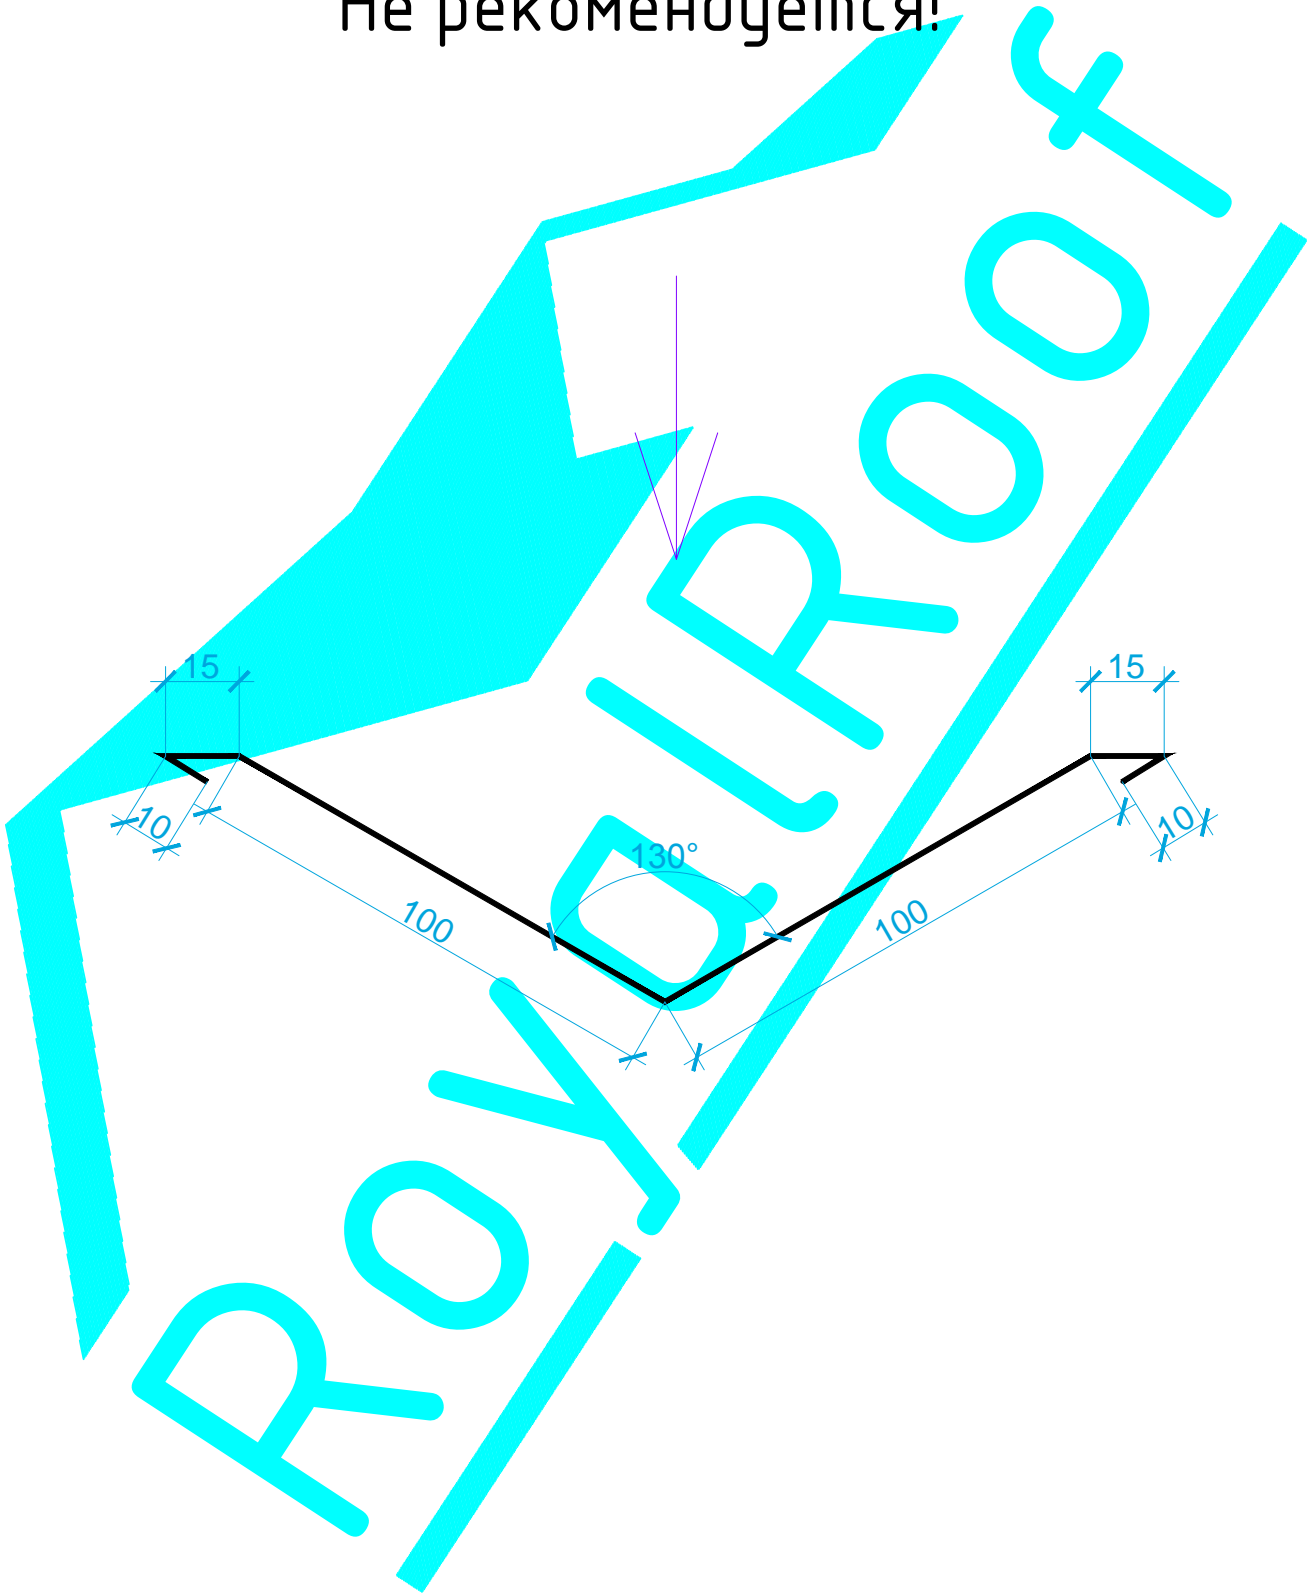

Развертка, мм	Длина, мм	Площадь, м2	Масса, кг
250	2000	0,50	1,96


Изм.	Кол. уч.	Лист	№ док.	Подп.	Дата
Директор					
Проверил					
Разраб.	Березявко			<i>Steg</i>	

Доборные кровельные элементы		
Планка ендовы верхняя		
Стадия	Лист	Листов
С	14	
000 "RoyalRoof" г.Минск		

Взам. инв. №	
Подпись и дата	
Инв. № подл.	

Согласовано

Не рекомендуется!

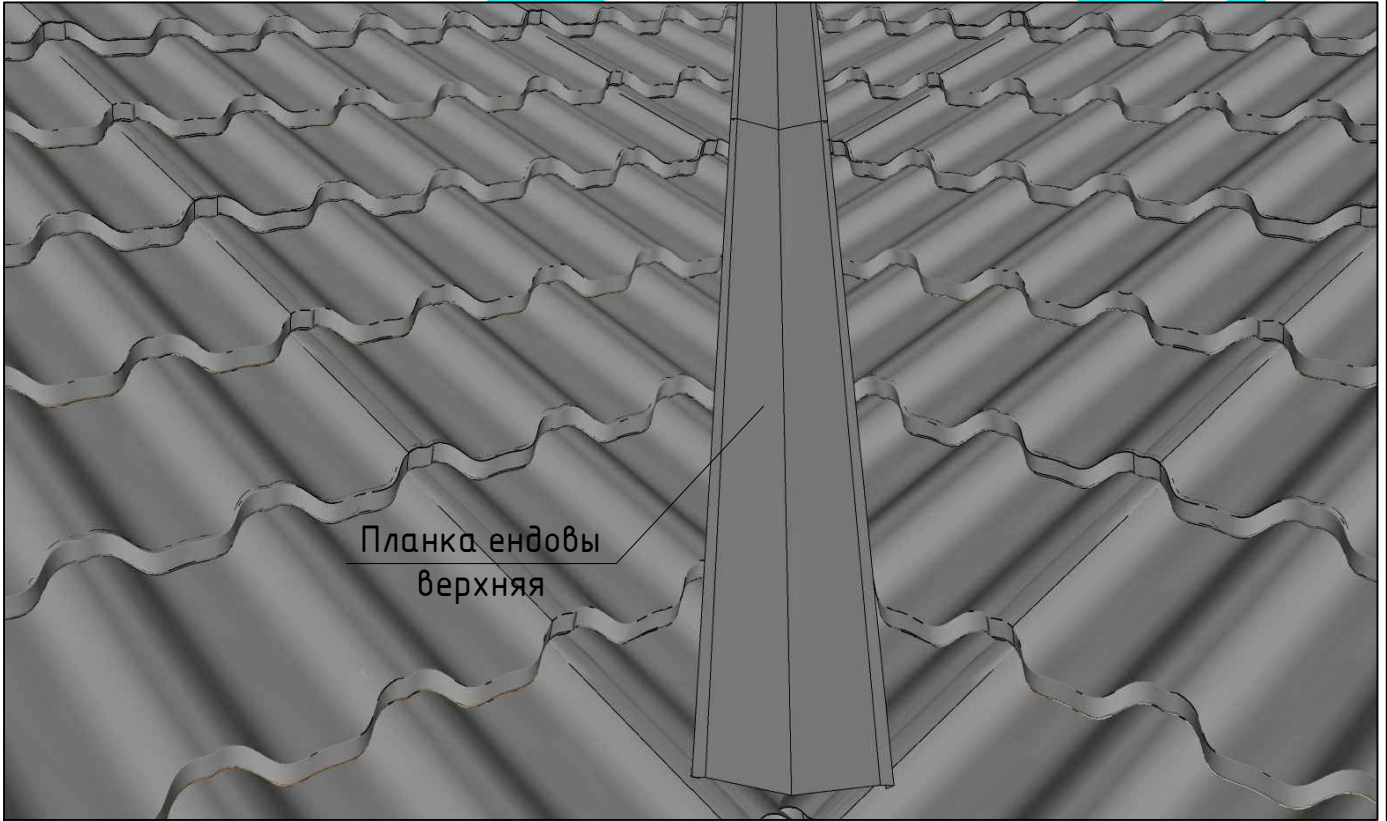

Планка ендовы  
верхняя

Согласовано

Взам. инв. №

Подпись и дата

Инв. № подл.

Изм.	Кол. уч.	Лист	№ док.	Подп.	Дата
Директор					
Проверил					
Разраб.	Березявко			<i>Steg</i>	


### Доборные кровельные элементы

Планка ендовы  
верхняя


Стадия	Лист	Листов
С	15	
000 "RoyalRoof" г.Минск		



Вариант 1

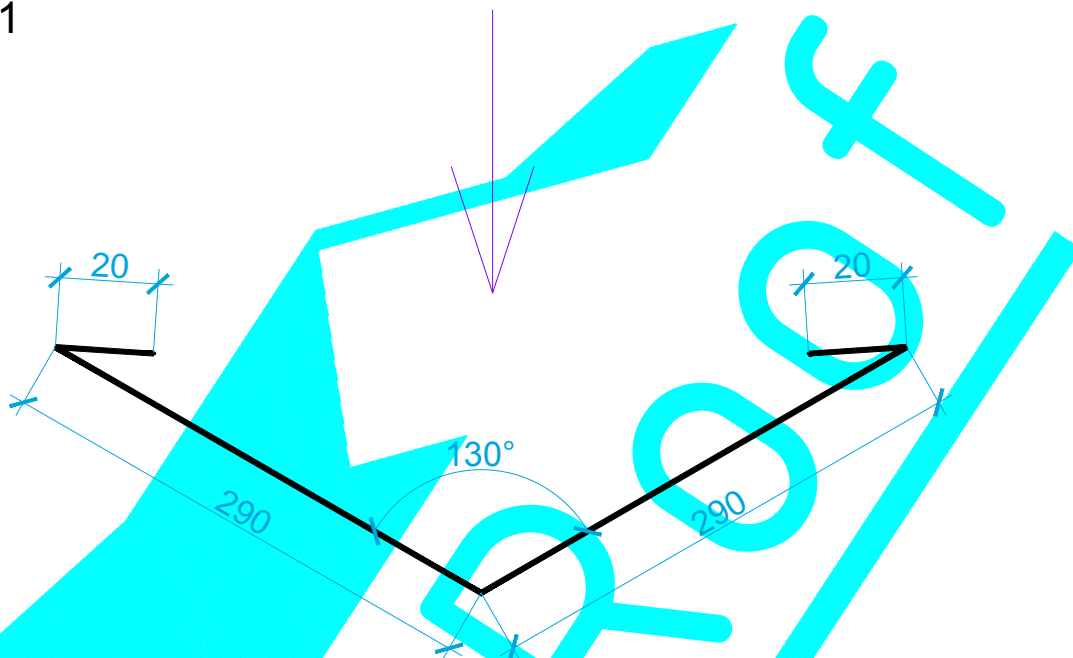

Вариант 2 (с желобом)

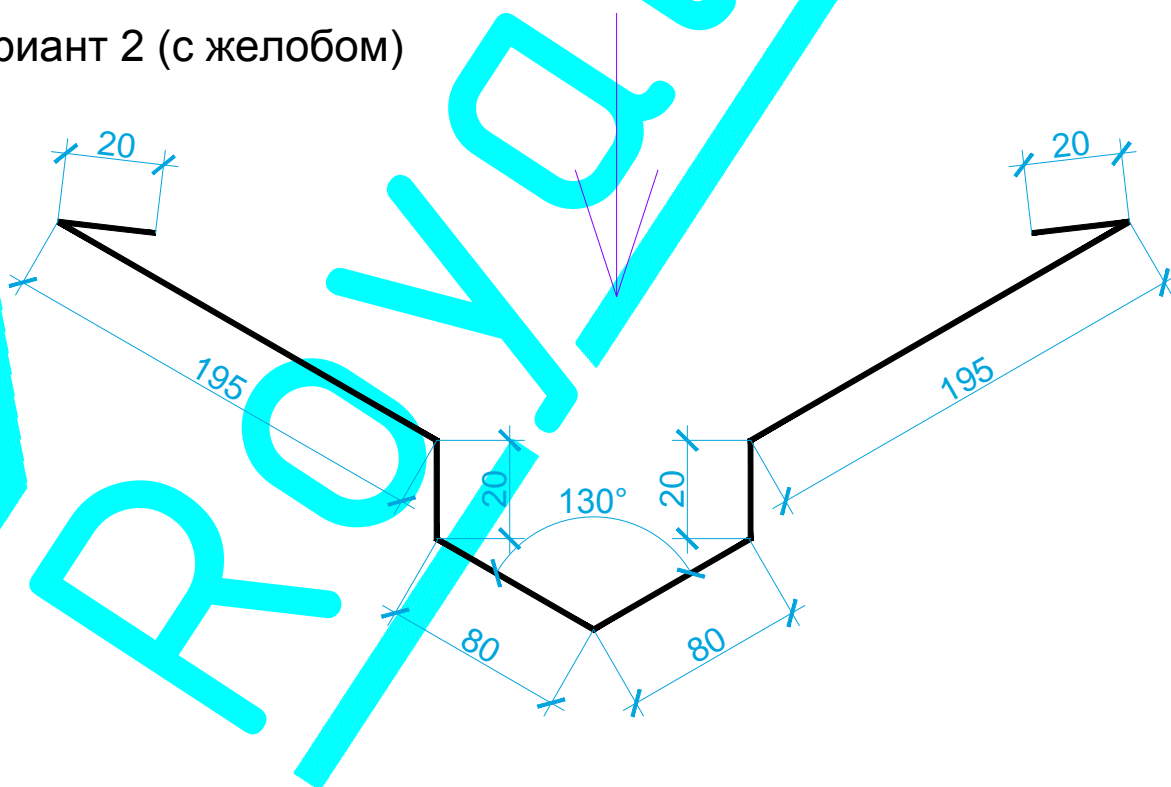



Согласовано

	Взам. инв. №
	Подпись и дата
	Инв. № подл.


Развертка, мм	Длина, мм	Площадь, м2	Масса, кг
620	2000	1,24	4,87

						Доборные кровельные элементы		
Изм.	Кол. уч.	Лист	№ док.	Подп.	Дата	Стадия	Лист	Листов
						С	16	
Директор						000 "RoyalRoof" г.Минск		
Проверил								
Разраб.	Березявко			<i>Steg</i>				

# Вариант 1

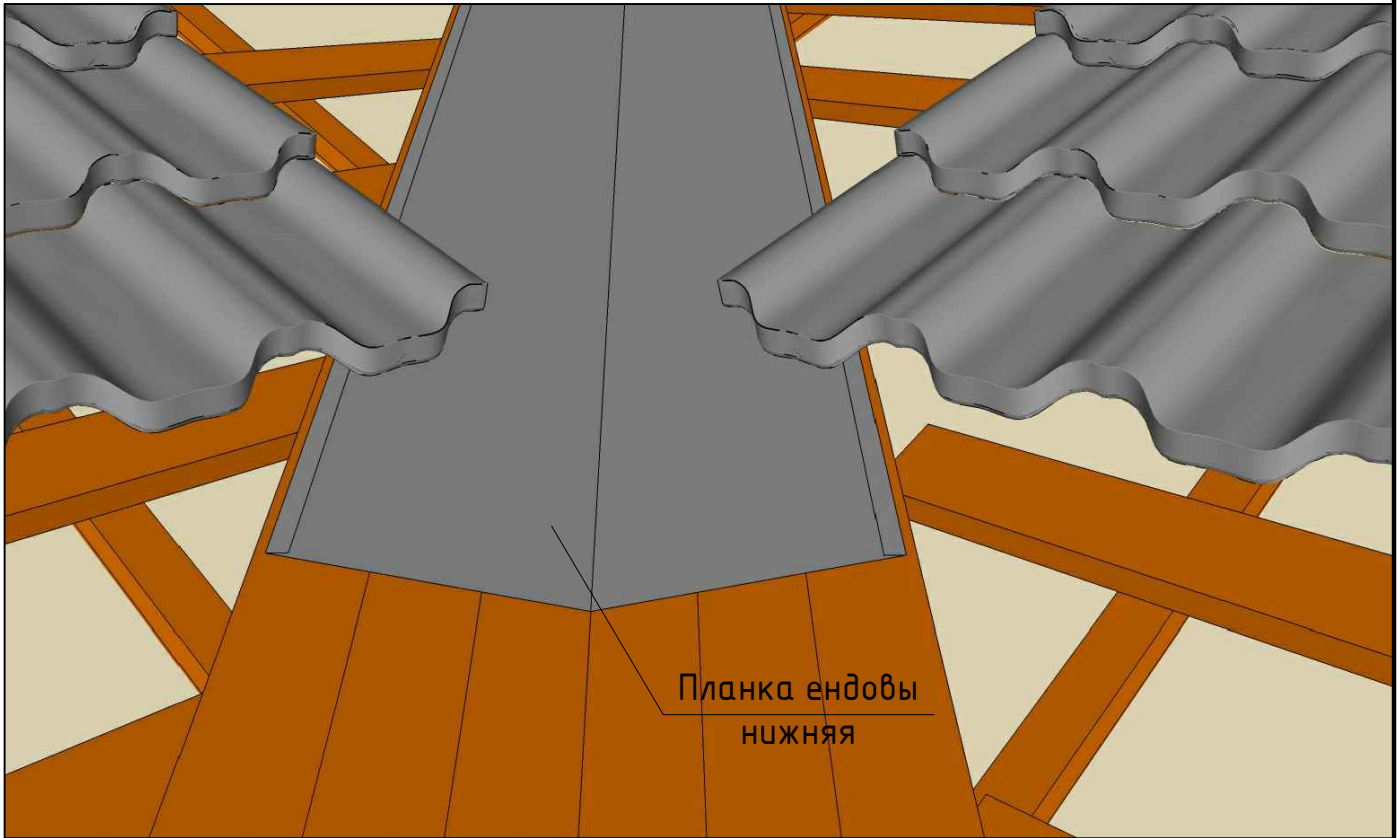

# Вариант 2

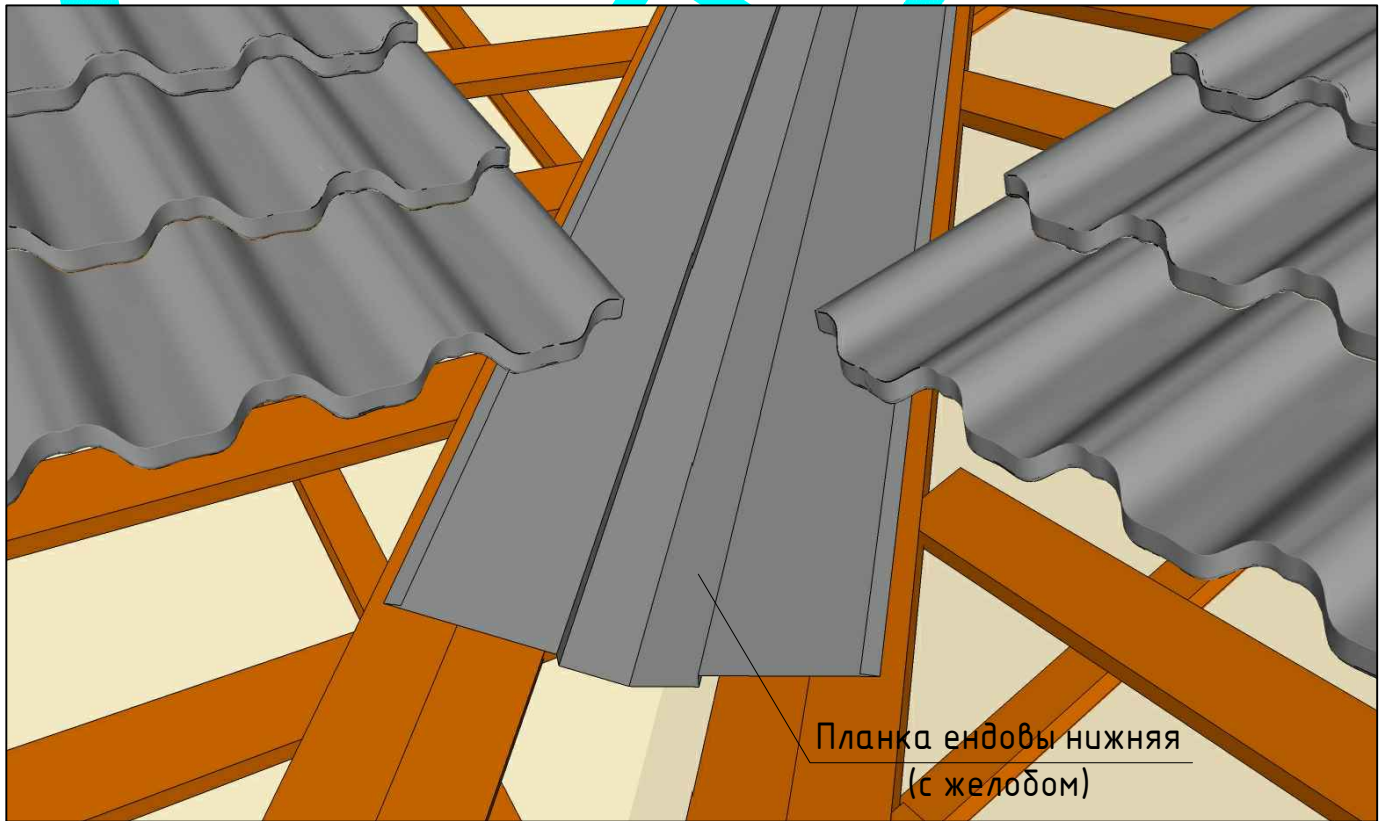

Согласовано

Взам. инв. №

Подпись и дата

Инв. № подл.

## Доборные кровельные элементы

Изм.	Кол. уч.	Лист	№ док.	Подп.	Дата
Директор					
Проверил					
Разраб.	Березявко			<i>Steg</i>	



Планка ендовы нижняя

Стадия	Лист	Листов
С	17	

000 "RoyalRoof" г.Минск

Вариант 1




Вариант 2

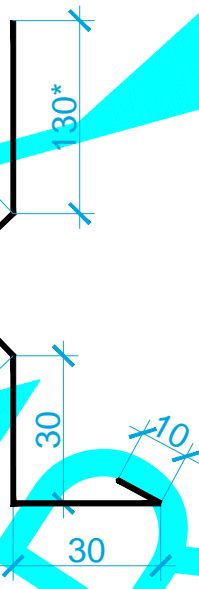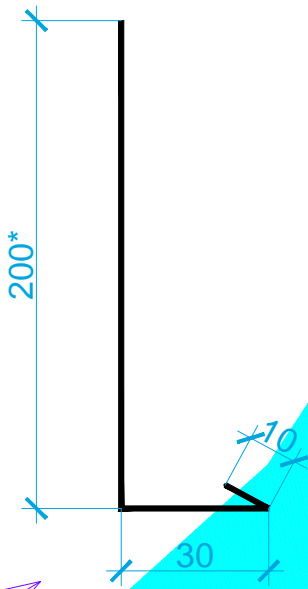

Вариант 3

Вариант 4

Вариант 5

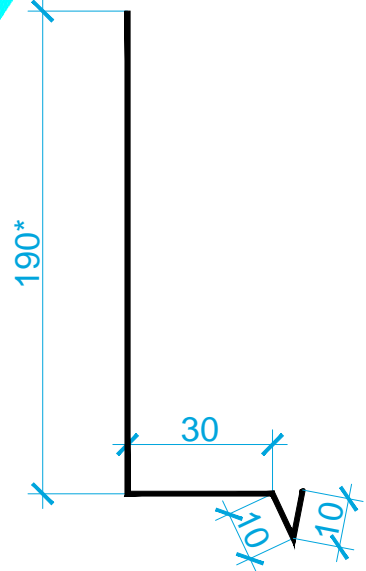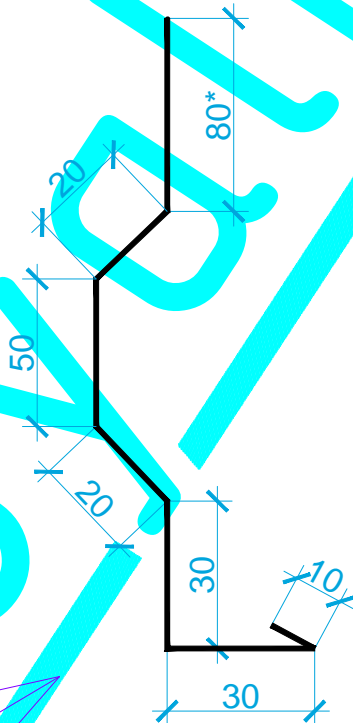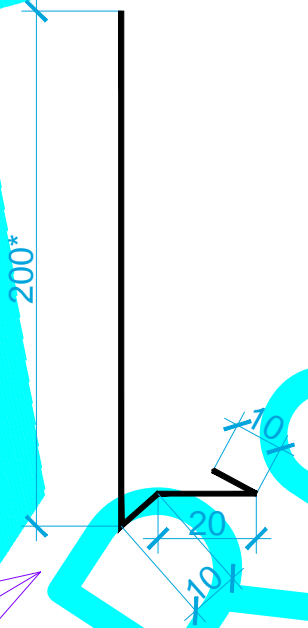

**Примечание:**

1. Размер с " \* " уточнить после установки стропильной системы (учитывая расположение и вид кронштейнов желоба водосточного).


Развертка, мм	Длина, мм	Площадь, м2	Масса, кг
240	2000	0,48	1,88

Изм.	Кол. уч.	Лист	№ док.	Подп.	Дата
Директор					
Проверил					
Разраб.	Березявко			<i>Steg</i>	


<b>Доборные кровельные элементы</b>		
<b>Планка лобовая</b>		
Стадия	Лист	Листов
С	18	
000 "RoyalRoof" г.Минск		

Согласовано					
Взам. инв. №					
Подпись и дата					
Инв. № подл.					


Вариант 1

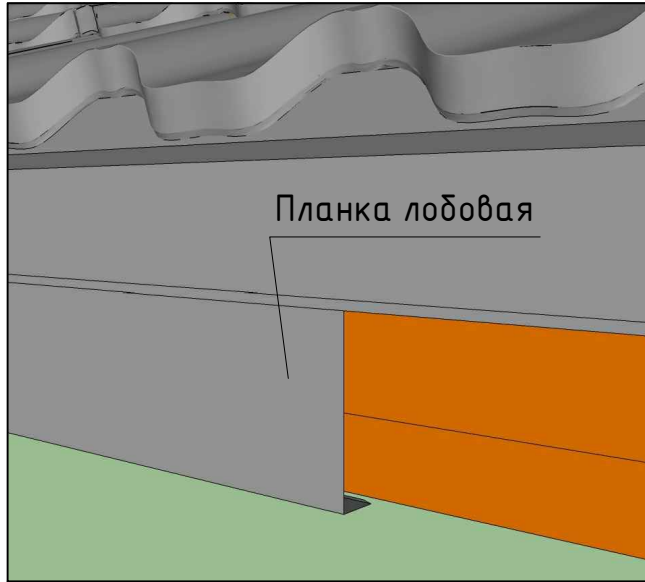


Вариант 2

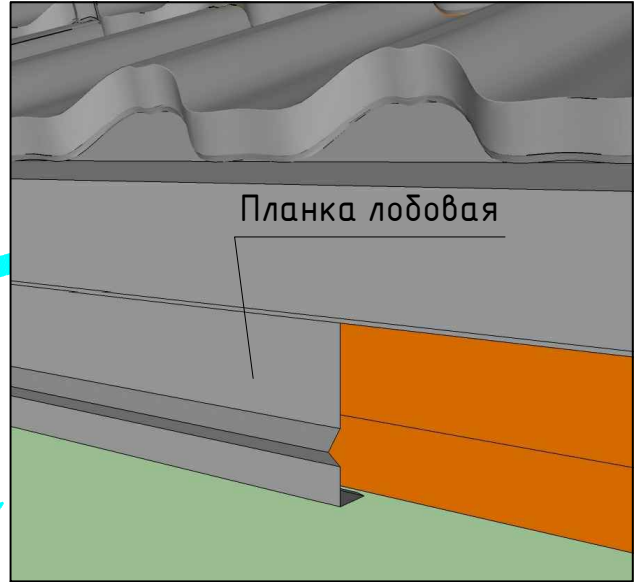


Вариант 3

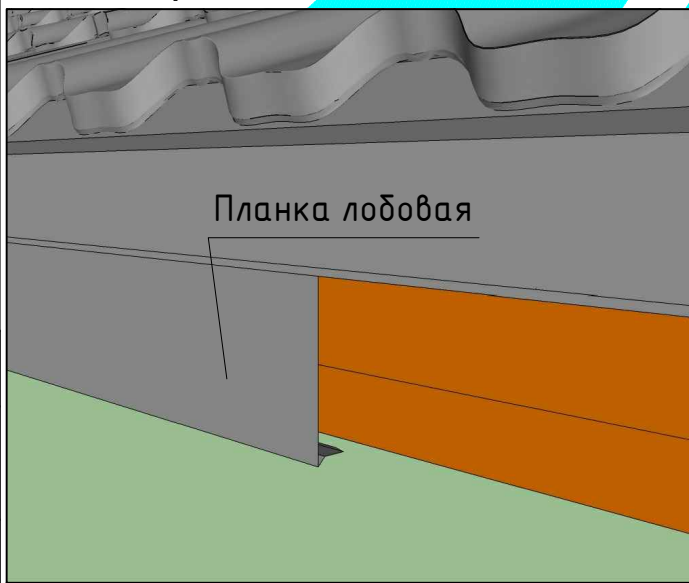

Вариант 4

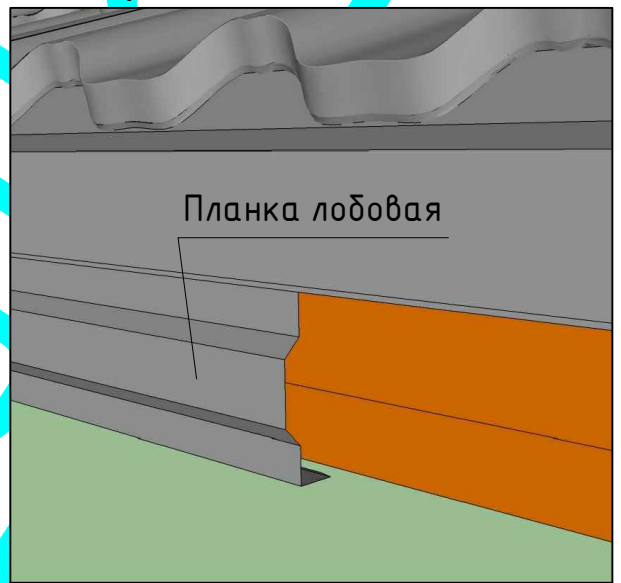

Вариант 5

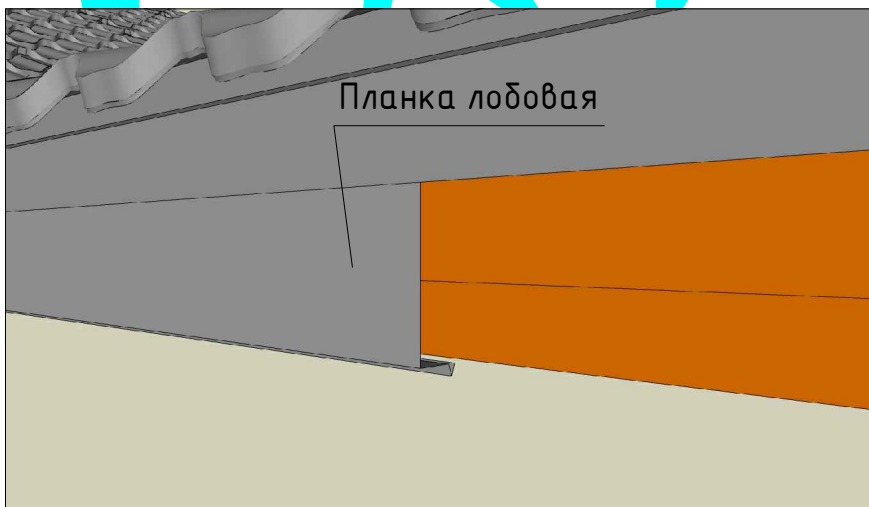

Согласовано

Взам. инв. №

Подпись и дата

Инв. № подл.

Изм.	Кол. уч.	Лист	№ док.	Подп.	Дата
Директор					
Проверил					
Разраб.	Березявко			<i>Stef</i>	


### Доборные кровельные элементы

## Планка лобовая

Стадия	Лист	Листов
--------	------	--------

С	19	
---	----	--

000 "RoyalRoof" г.Минск

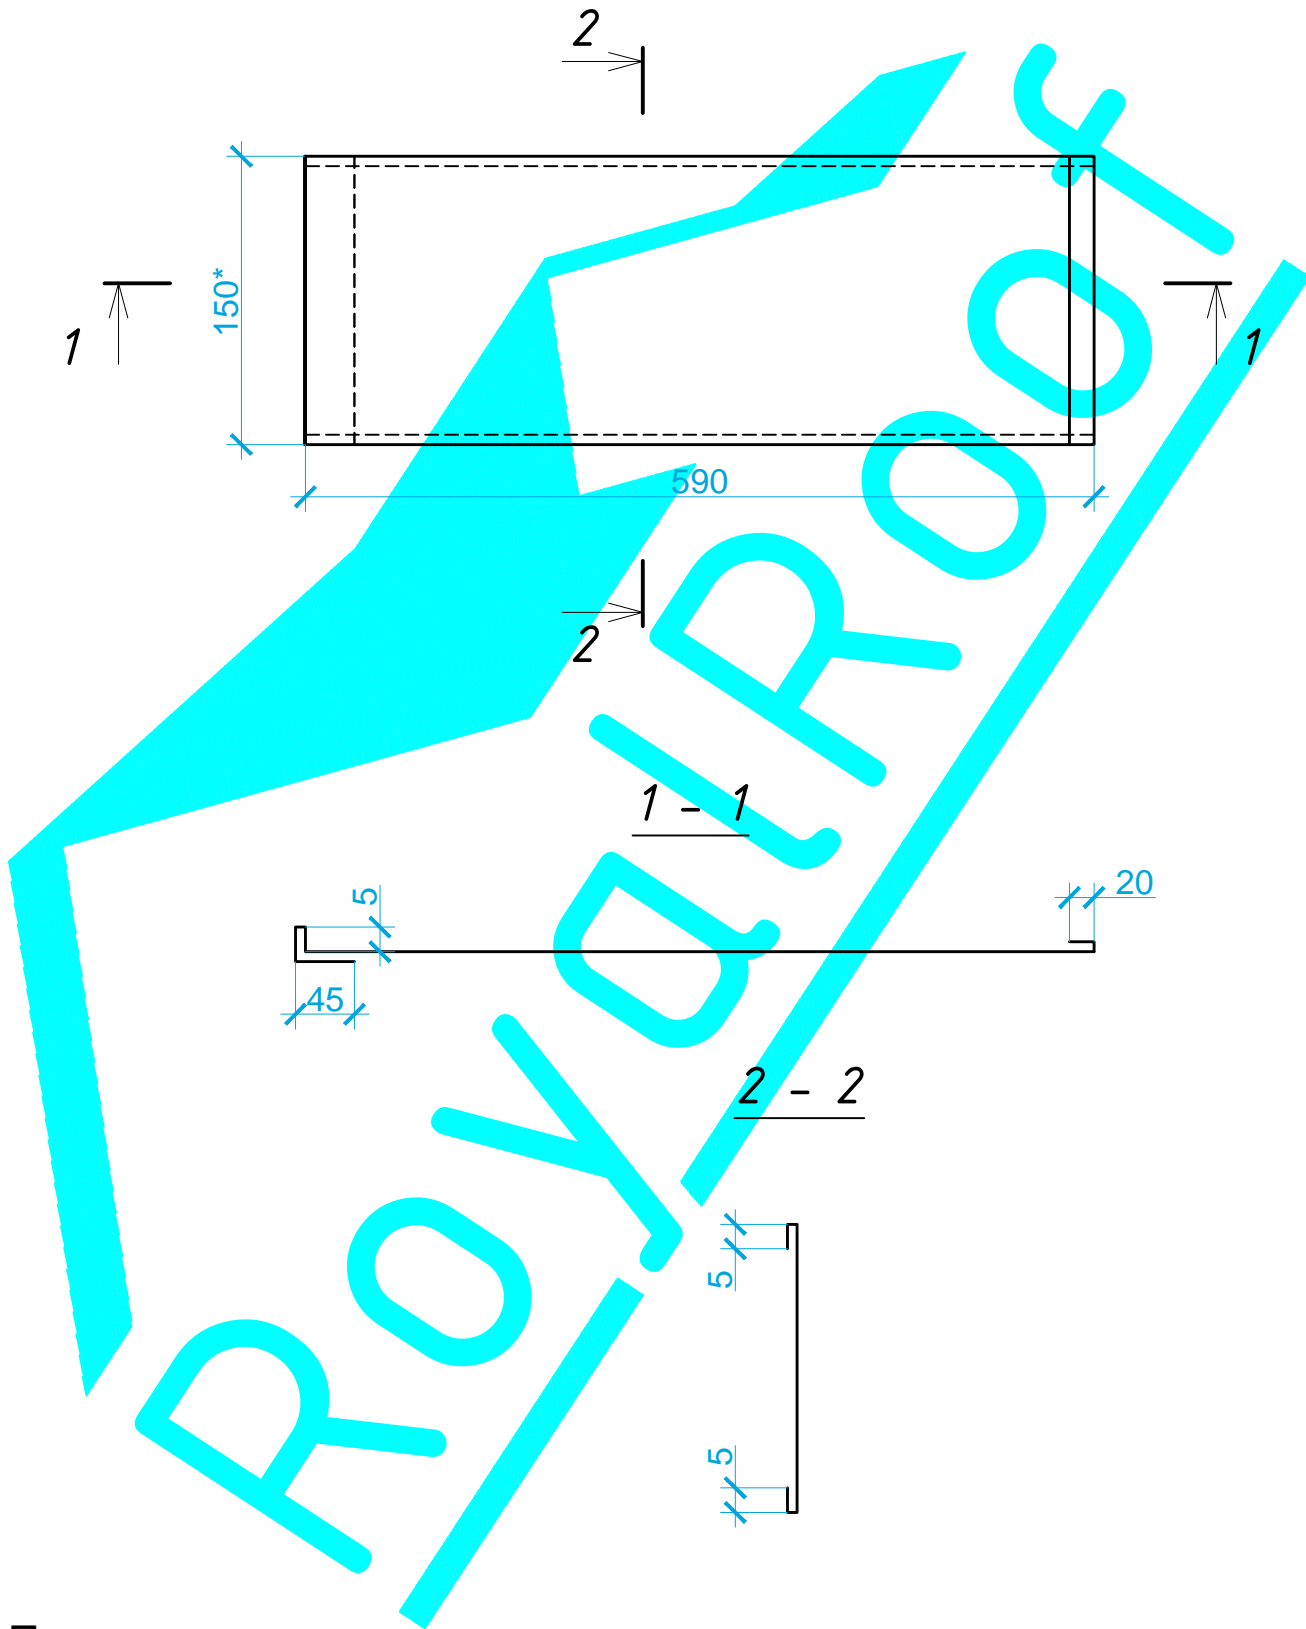

Примечание:  
1. По индивидуальным размерам.

## Доборные кровельные элементы

Планка лобовая  
штучная

Стадия	Лист	Листов
--------	------	--------

С	20	
---	----	--



000 "RoyalRoof" г.Минск

Взам. инв. №


Подпись и дата

Инв. № подл.

Согласовано

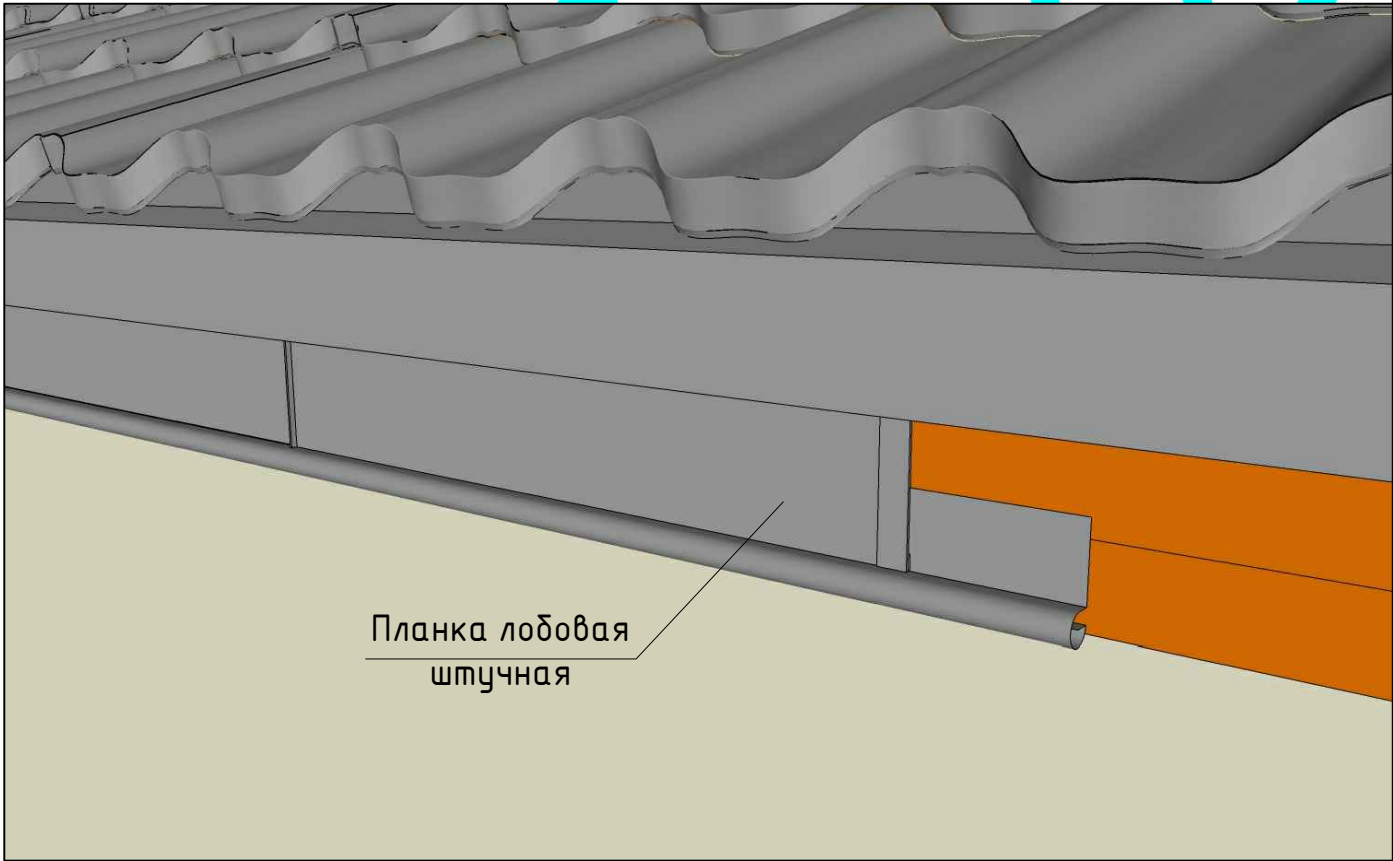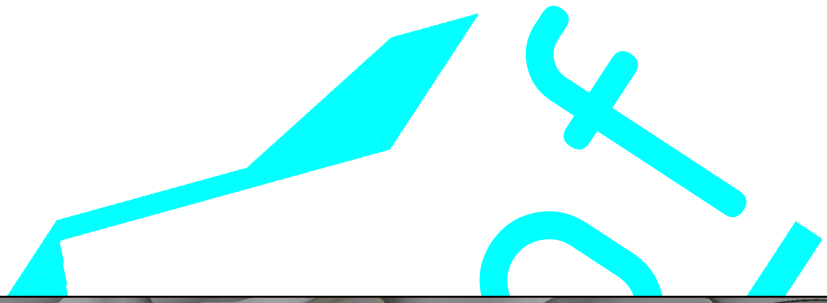

Планка лобовая  
штучная

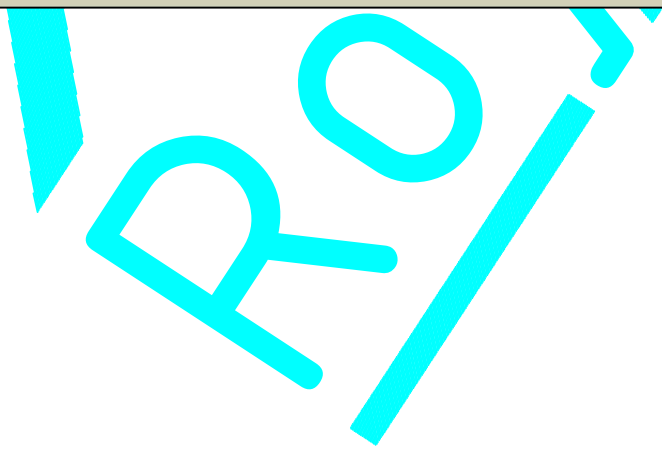

Согласовано

Взам. инв. №

Подпись и дата

Инв. № подл.

Изм.	Кол. уч.	Лист	№ док.	Подп.	Дата
Директор					
Проверил					
Разраб.	Березявко			<i>Березявко</i>	

### Доборные кровельные элементы


Планка лобовая  
штучная

Стадия	Лист	Листов
С	21	

000 "RoyalRoof" г.Минск



Не рекомендуется!

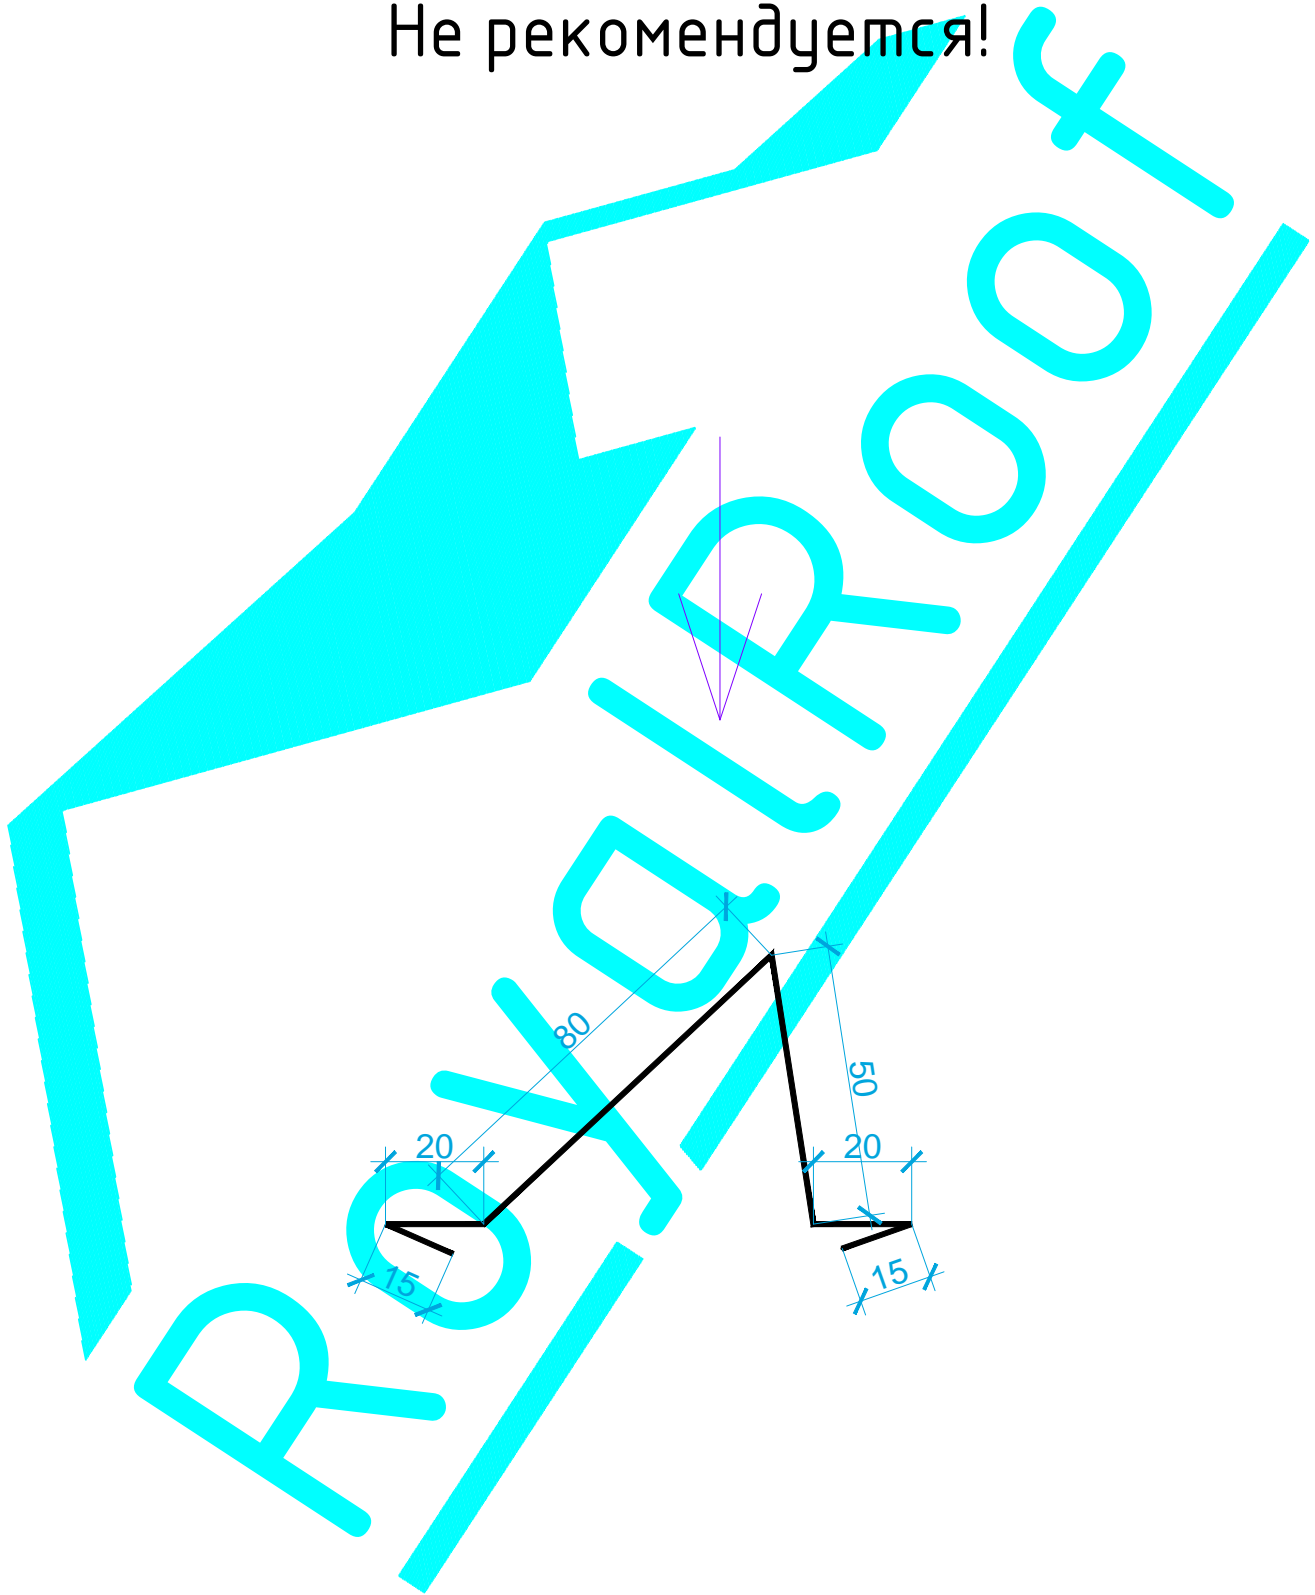


Согласовано


Развертка, мм	Длина, мм	Площадь, м2	Масса, кг
200	2000	0,40	1,57

Изм.	Кол. уч.	Лист	№ док.	Подп.	Дата
Директор					
Проверил					
Разраб.	Березявко			<i>Steg</i>	

Доборные кровельные элементы		
Планка снегзадержателя плоского		
Стадия	Лист	Листов
С	22	
000 "RoyalRoof" г.Минск		

Взам. инв. №	
Подпись и дата	
Инв. № подл.	

Не рекомендуется!

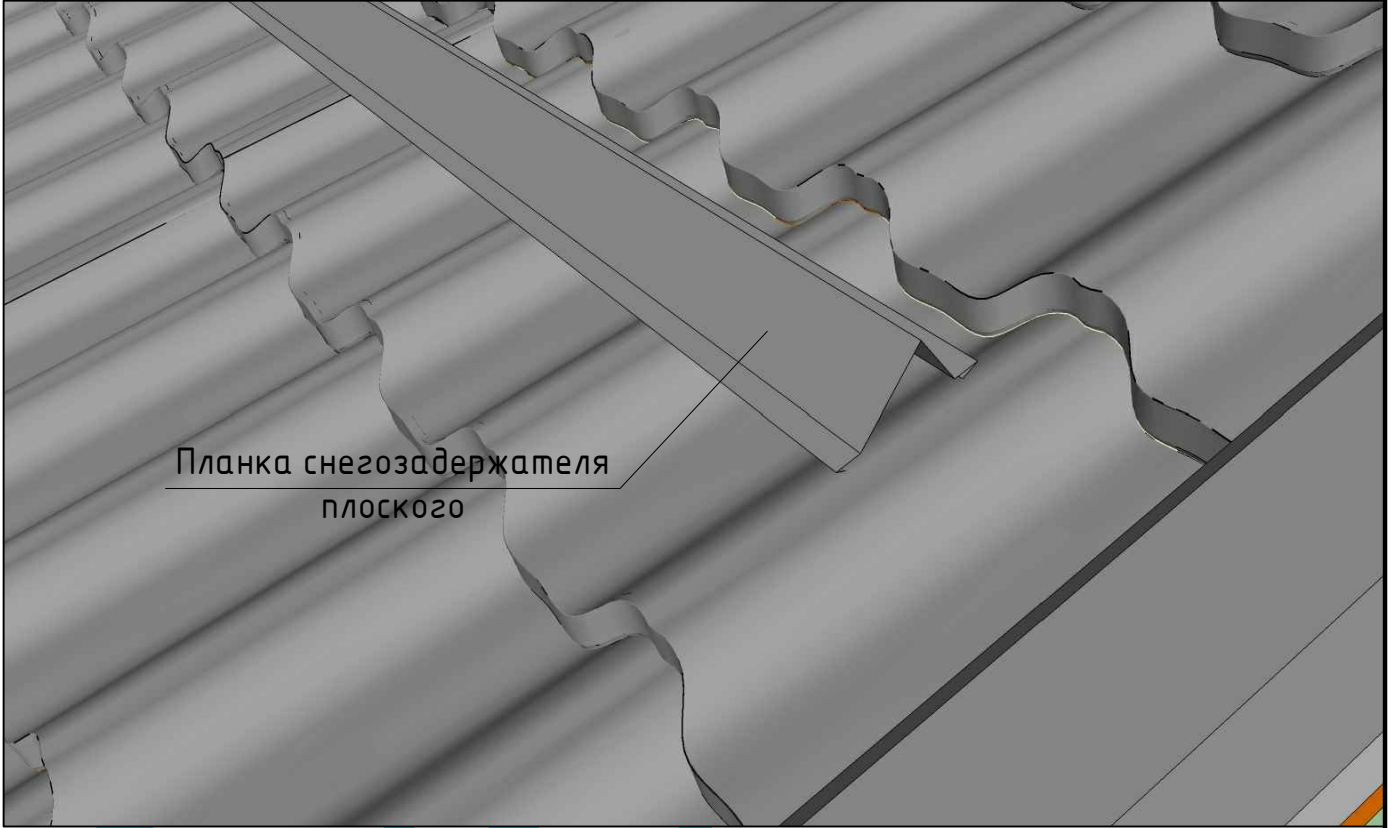

Планка снегозадержателя  
плоского

Согласовано

Взам. инв. №

Подпись и дата

Инв. № подл.

Изм.	Кол. уч.	Лист	№ док.	Подп.	Дата
Директор					
Проверил					
Разраб.	Березявко			<i>Steg</i>	



Доборные кровельные элементы

Планка  
снегозадержателя  
плоского

Стадия	Лист	Листов
С	23	

000 "RoyalRoof" г.Минск



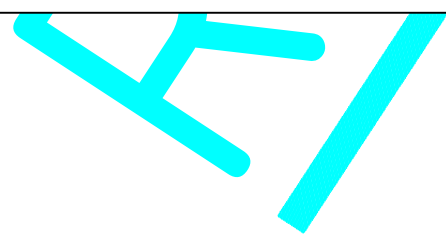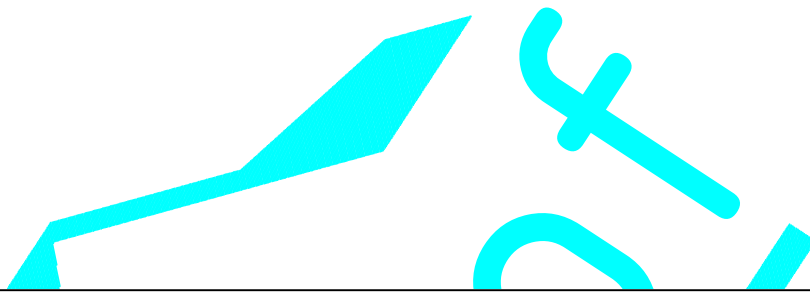


Согласовано

	Взам. инв. №
	Подпись и дата

Изм.	Кол. уч.	Лист	№ док.	Подп.	Дата
Директор					
Проверил					
Разраб.	Березявко			<i>Березявко</i>	

### Доборные кровельные элементы

## Снегозадержатель штучный

Стадия	Лист	Листов
С	24	

000 "RoyalRoof" г.Минск

Инв. № подл.
--------------



Снегозадержатель  
штучный



Согласовано

Взам. инв. №

Подпись и дата

Инв. № подл.

Изм.	Кол. уч.	Лист	№ док.	Подп.	Дата
Директор					
Проверил					
Разраб.	Березявко			<i>Березявко</i>	


## Доборные кровельные элементы

Снегозадержатель  
штучный

Стадия	Лист	Листов
--------	------	--------

С	25	
---	----	--

000 "RoyalRoof" г.Минск

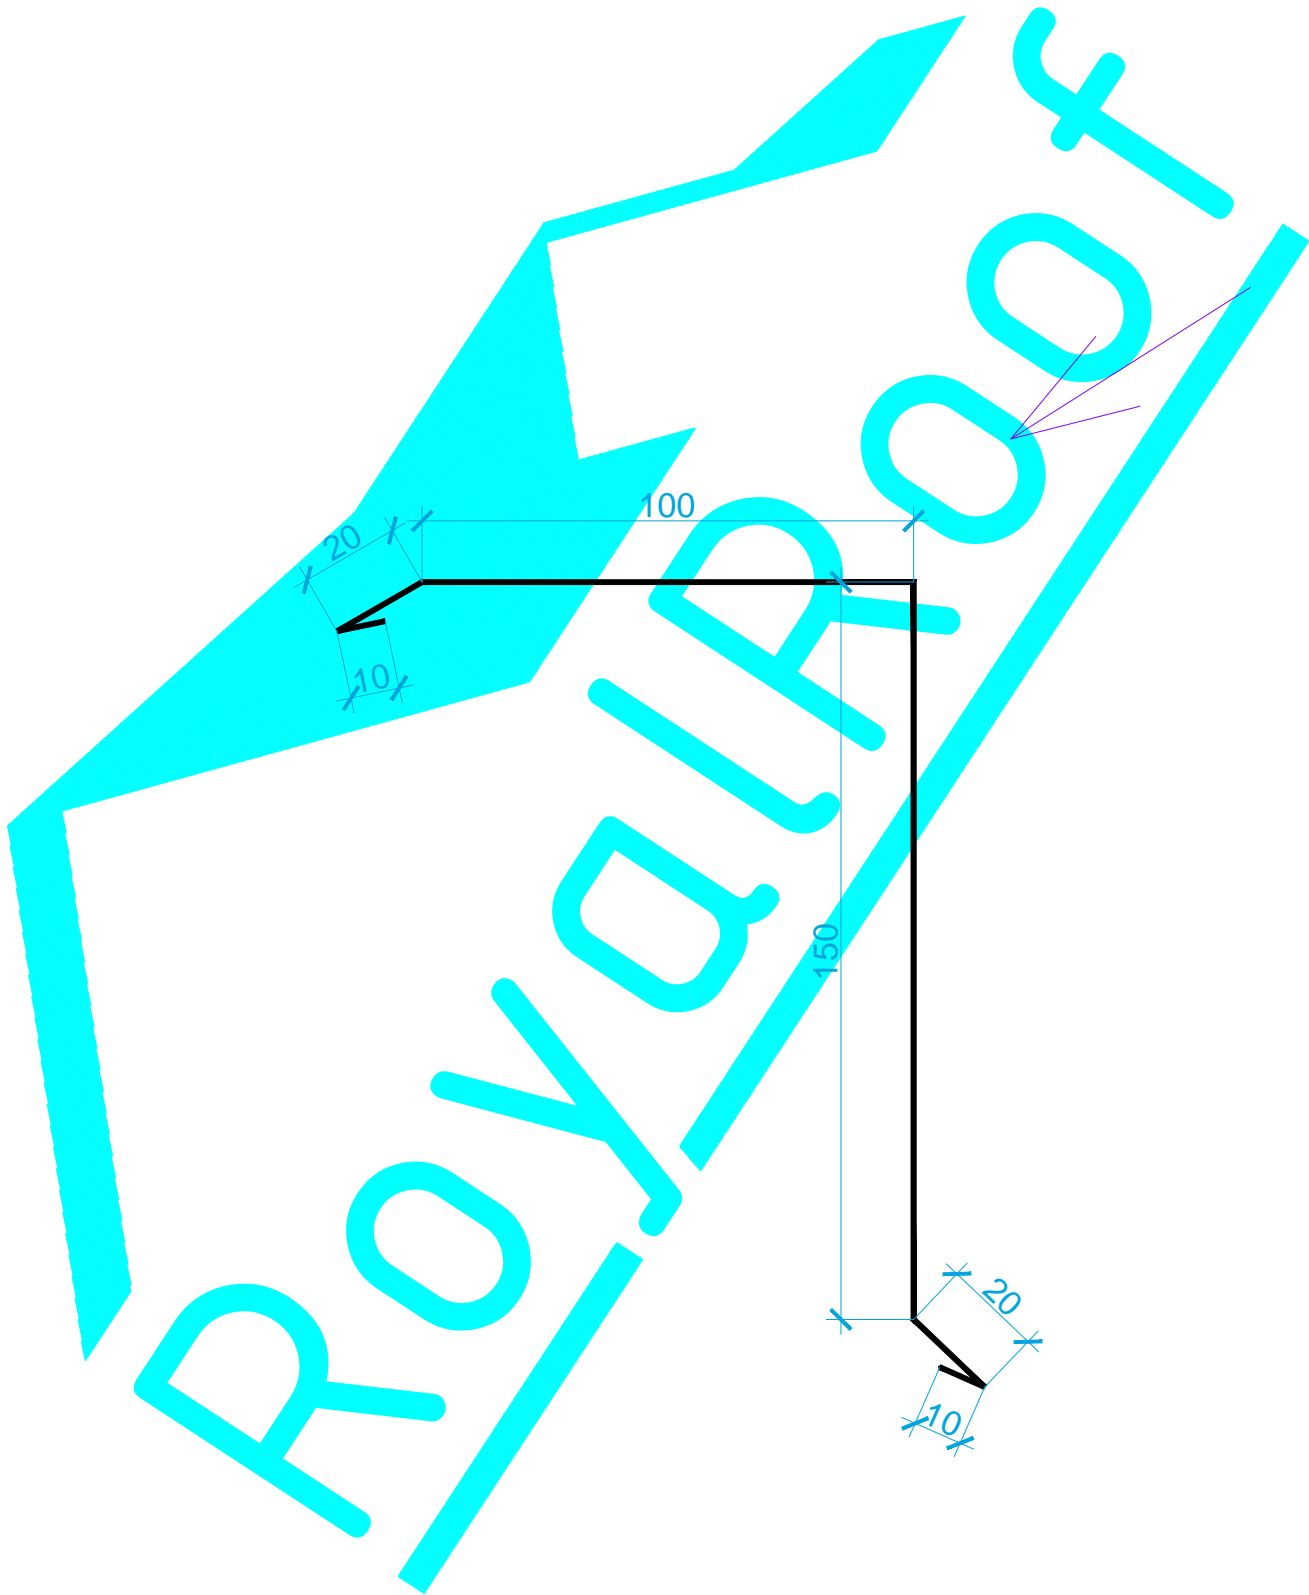



Согласовано

Развертка, мм	Длина, мм	Площадь, м2	Масса, кг
290	2000	0,58	2,28

Взам. инв. №	
Подпись и дата	
Инв. № подл.	

Доборные кровельные элементы					
Изм.	Кол. уч.	Лист	№ док.	Подп.	Дата
Директор					
Проверил					
Разраб.	Березявко			<i>Steg</i>	
Планка торцевая			Стадия	Лист	Листов
			С	26	
			000 "RoyalRoof" г.Минск		

ROYAL

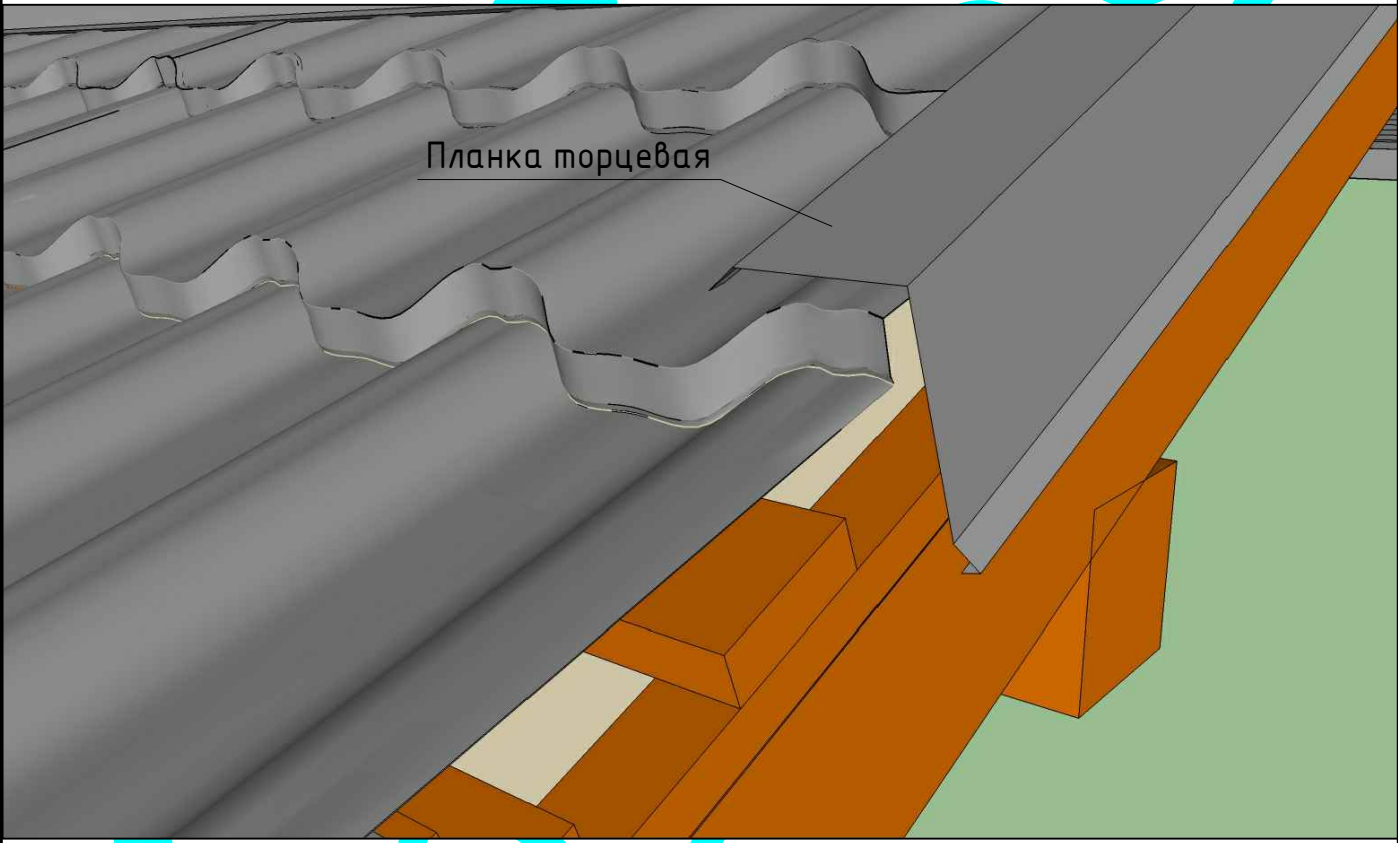

Планка торцевая

ROYAL

Согласовано

Взам. инв. №

Подпись и дата

Инв. № подл.


Изм.	Кол. уч.	Лист	№ док.	Подп.	Дата
Директор					
Проверил					
Разраб.	Березявко			<i>Березявко</i>	

Доборные кровельные элементы

Планка торцевая

Стадия	Лист	Листов
С	27	

000 "RoyalRoof" г.Минск

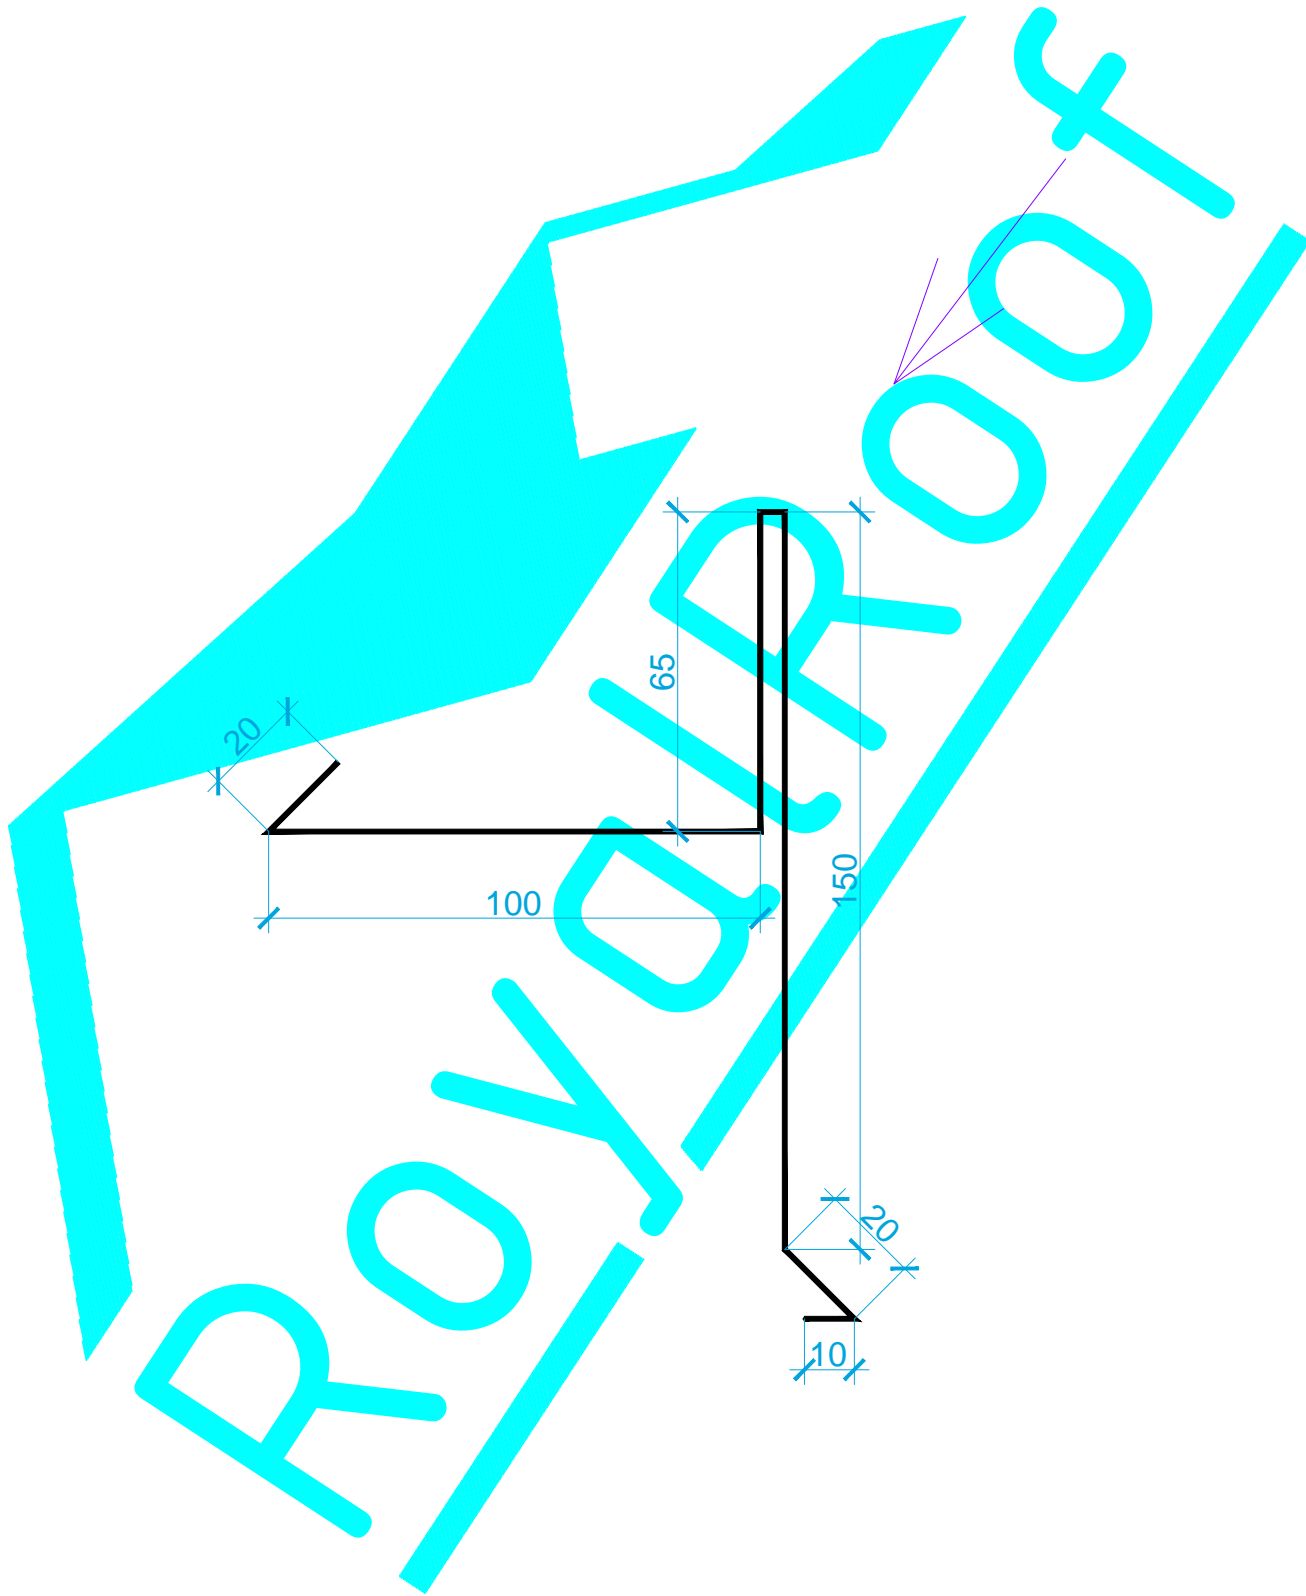


Согласовано


Развертка, мм	Длина, мм	Площадь, м2	Масса, кг
365	2000	0,73	2,86

Изм.	Кол. уч.	Лист	№ док.	Подп.	Дата
Директор					
Проверил					
Разраб.	Березявко			<i>Steg</i>	

Доборные кровельные элементы		
Планка торцевая (польский фронтон)		
Стадия	Лист	Листов
С	28	
000 "RoyalRoof" г.Минск		

Взам. инв. №
Подпись и дата
Инв. № подл.



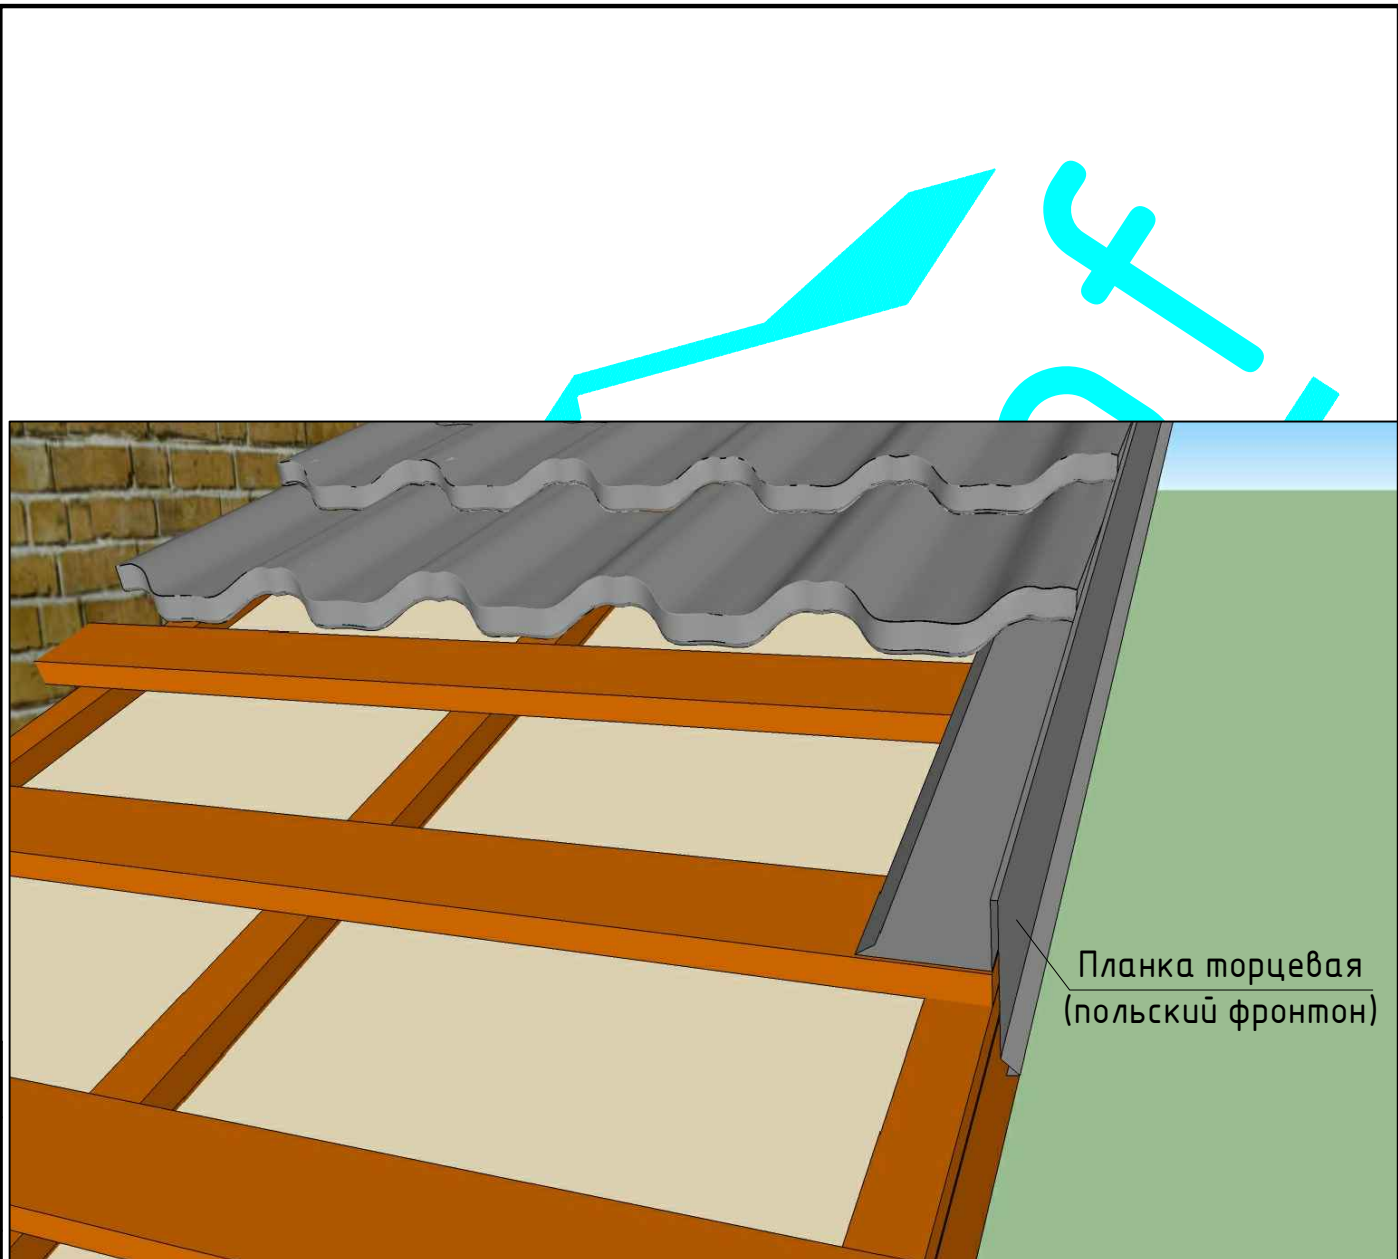

Планка торцевая  
(польский фронтон)

Согласовано

Взам. инв. №

Подпись и дата

Инв. № подл.


Изм.	Кол. уч.	Лист	№ док.	Подп.	Дата
Директор					
Проверил					
Разраб.	Березявко			<i>Steg</i>	

### Доборные кровельные элементы

Планка торцевая  
(польский фронтон)

Стадия	Лист	Листов
С	29	

000 "RoyalRoof" г.Минск

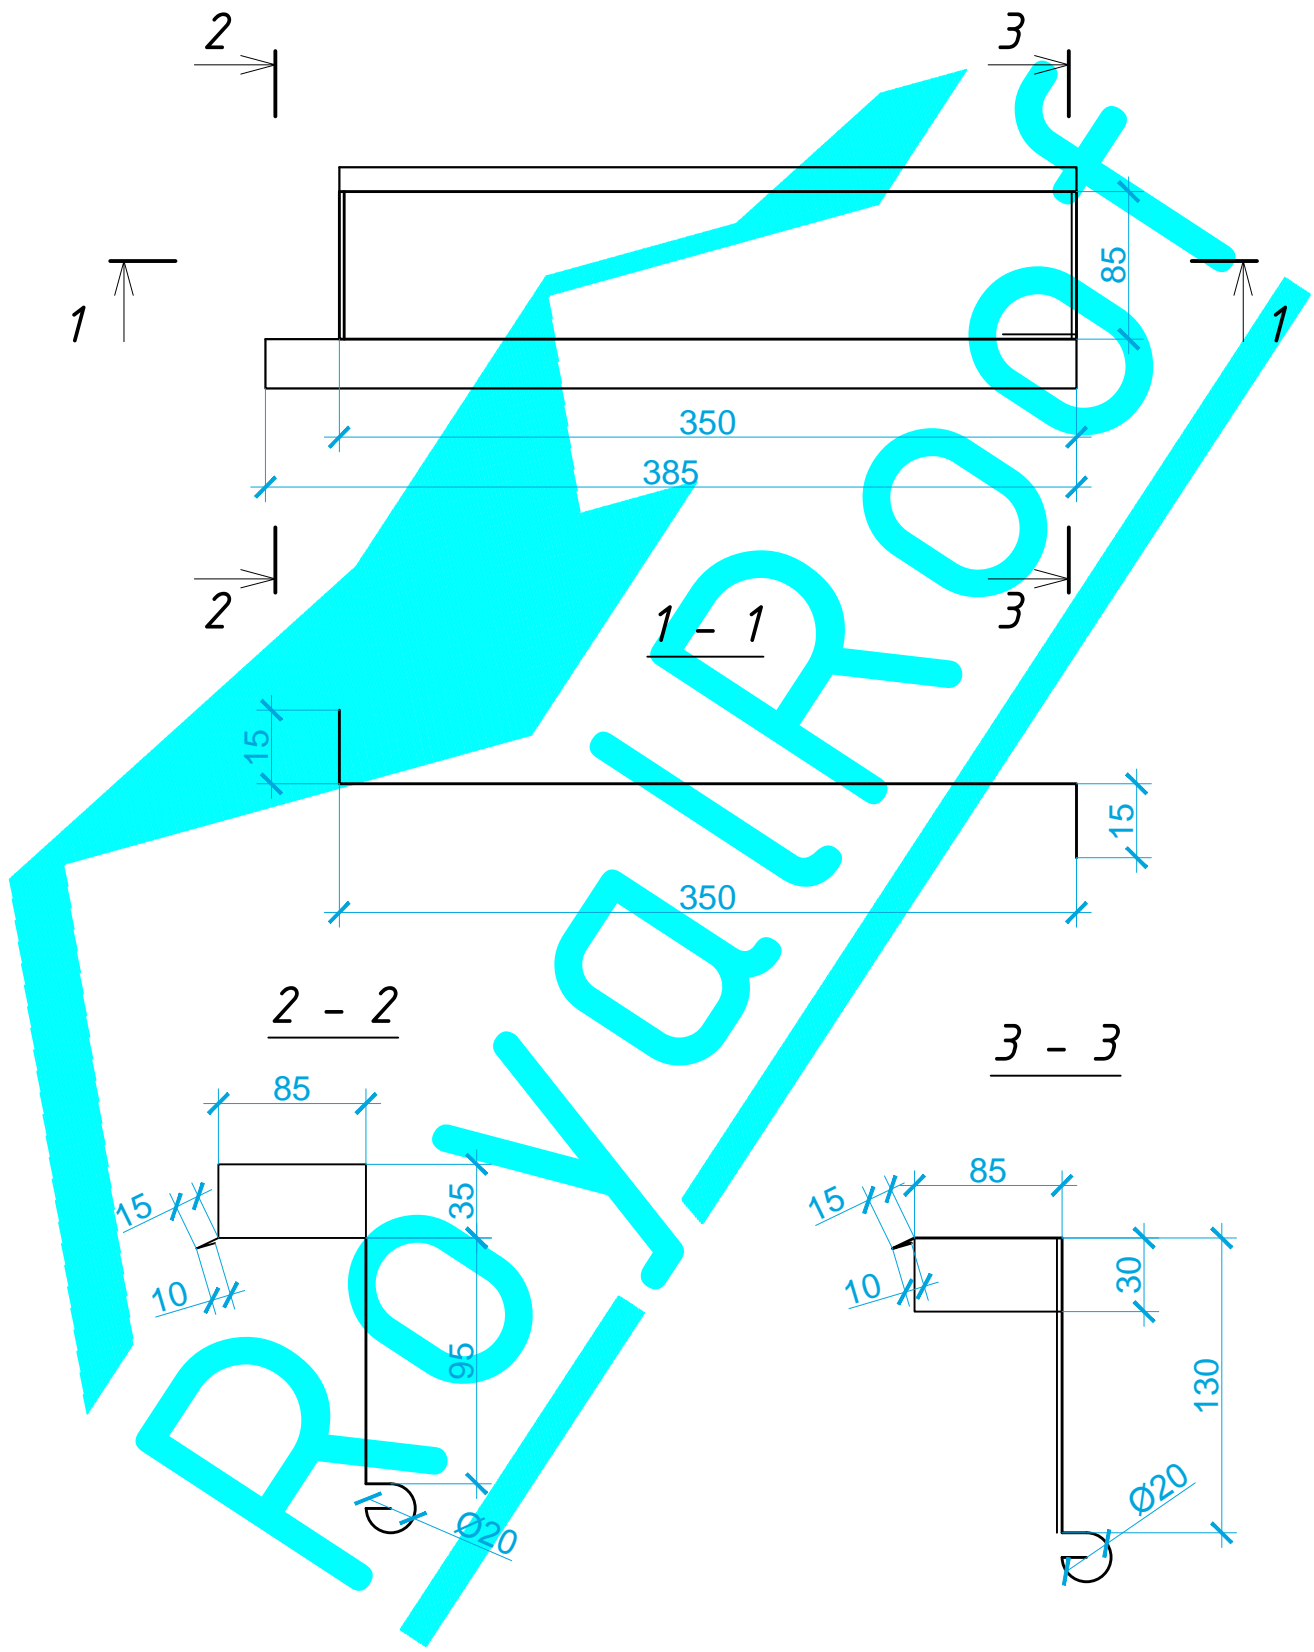


Согласовано

Развертка, мм	Длина, мм	Площадь, м2	Масса, кг
315	415	0,13	0,51

Взам. инв. №	
Подпись и дата	
Инв. № подл.	



Изм.	Кол. уч.	Лист	№ док.	Подп.	Дата
Директор					
Проверил					
Разраб.	Березявко			<i>Steg</i>	

**Доборные кровельные элементы**


**Планка торцевая штучная**

Стадия	Лист	Листов
С	30	

000 "RoyalRoof" г.Минск

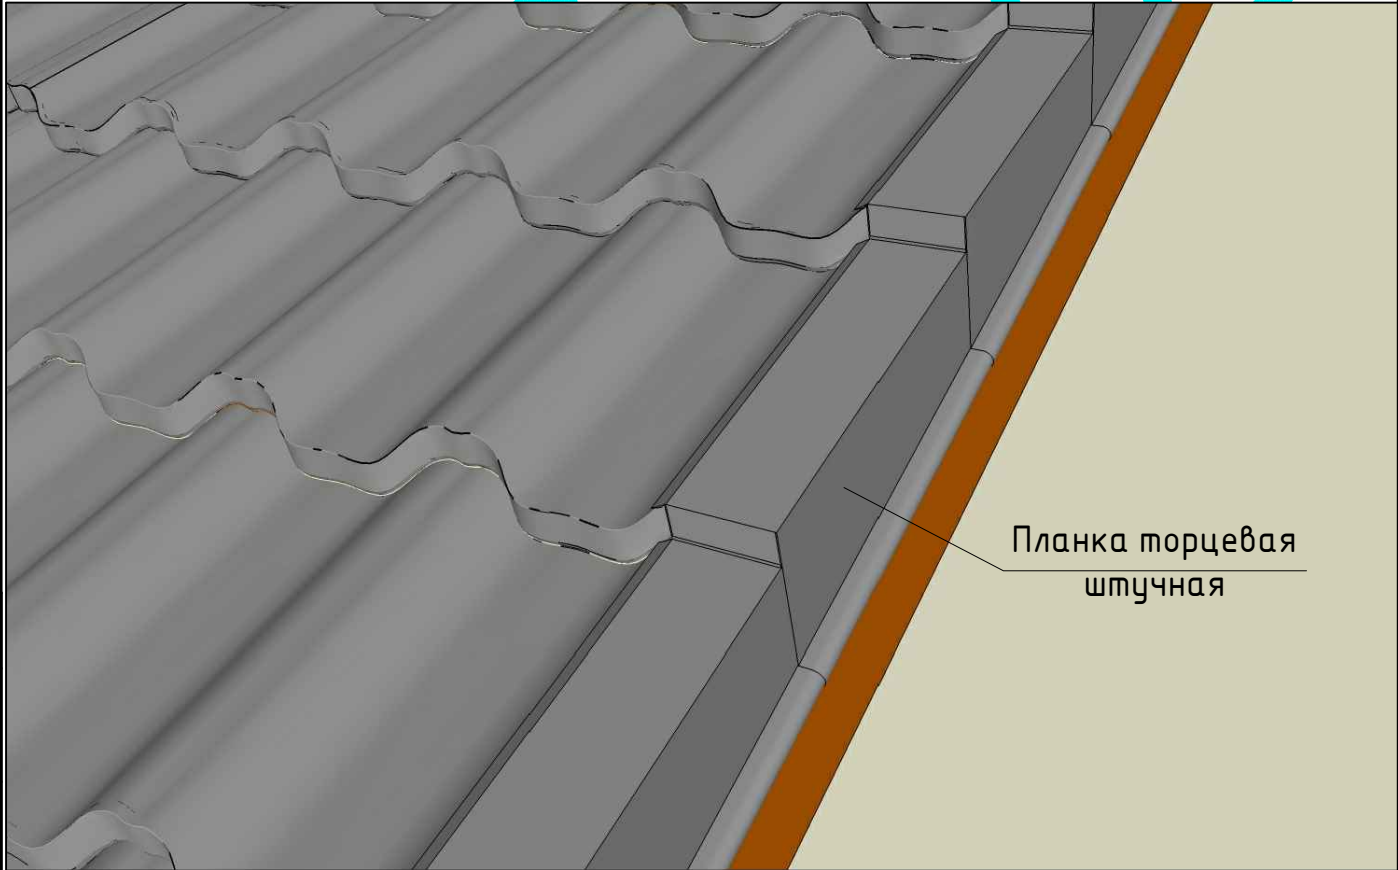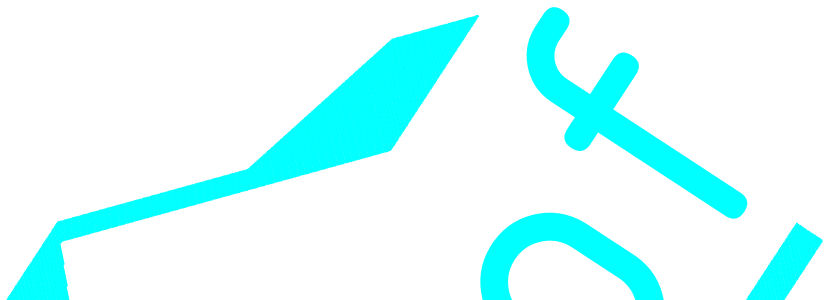

Планка торцевая штучная

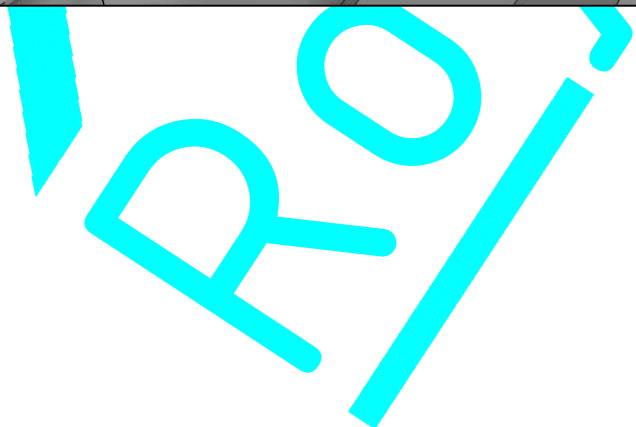

Согласовано


Взам. инв. №

Подпись и дата

Инв. № подл.

Изм.	Кол. уч.	Лист	№ док.	Подп.	Дата
Директор					
Проверил					
Разраб.	Березявко			<i>Step</i>	

### Доборные кровельные элементы


## Планка торцевая штучная

Стадия	Лист	Листов
С	31	

000 "RoyalRoof" г.Минск



Не рекомендуется!

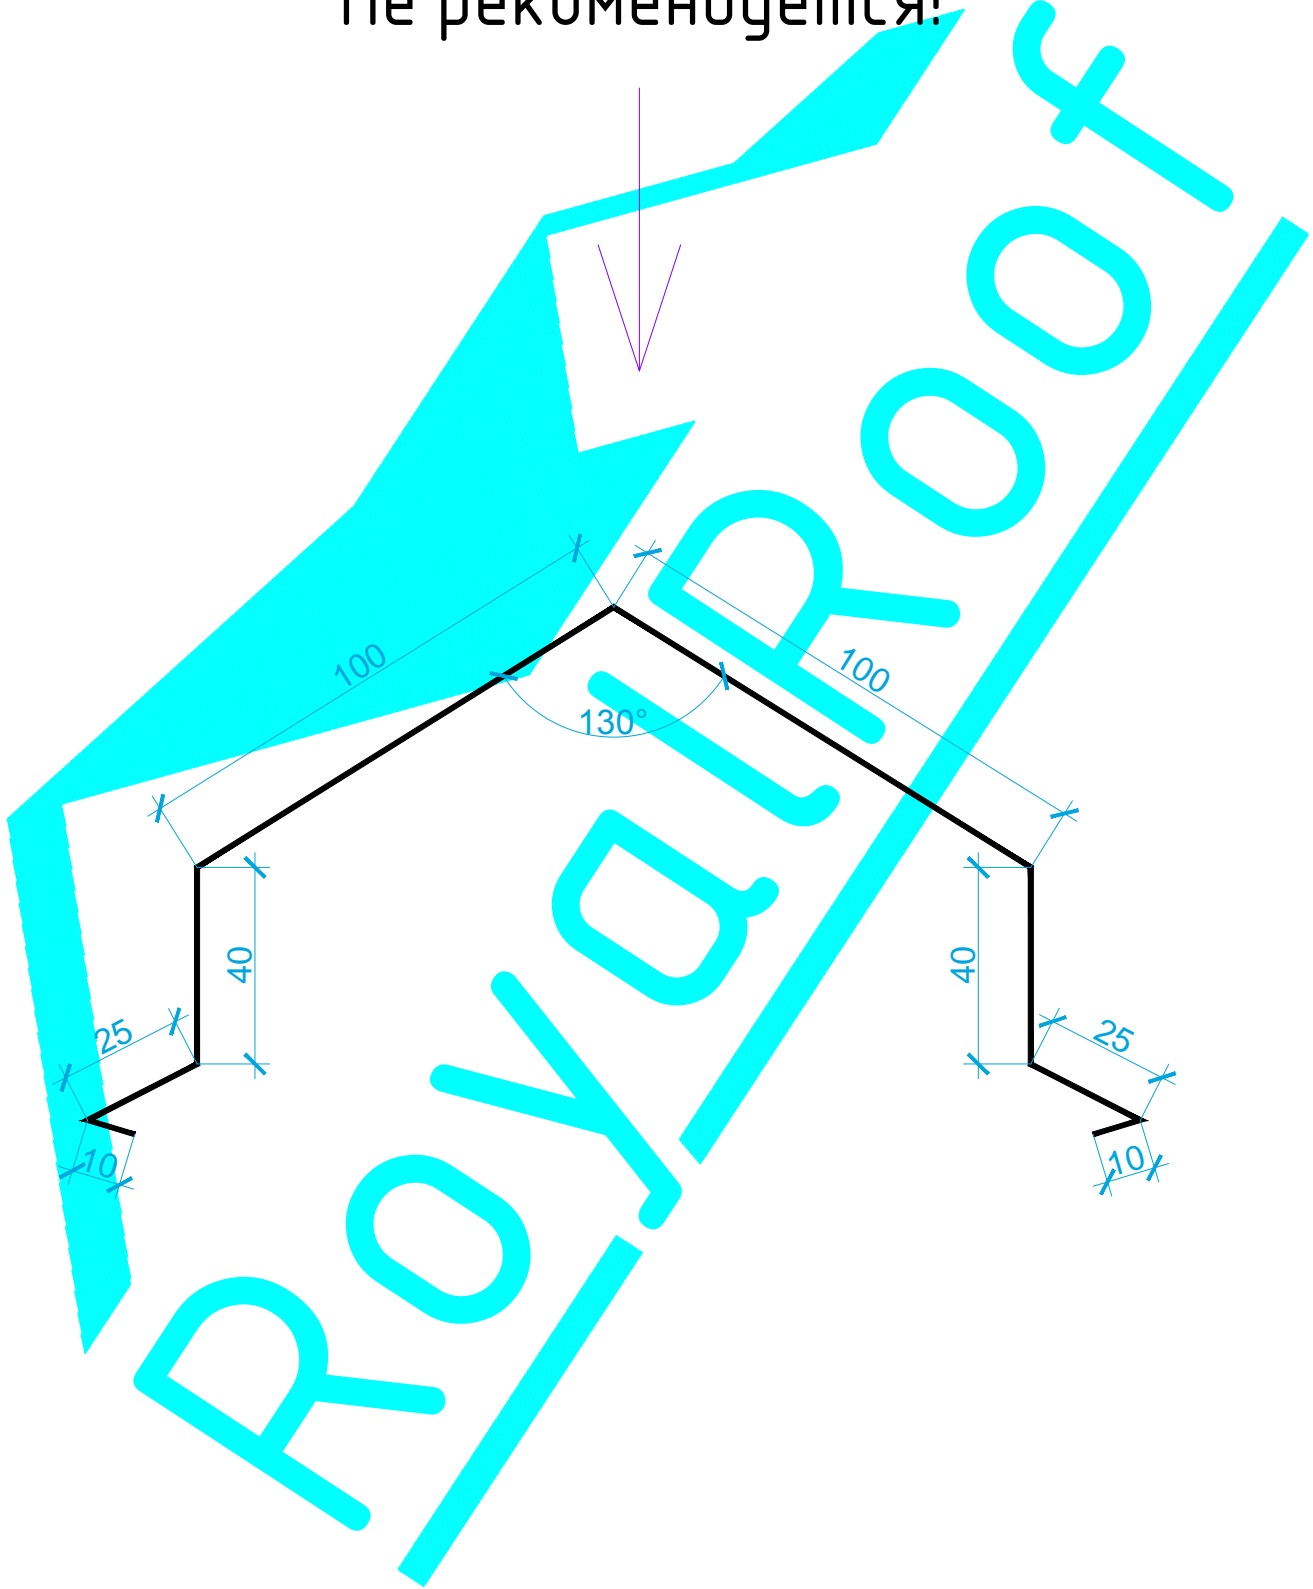


Согласовано


Взам. инв. №

Развертка, мм	Длина, мм	Площадь, м2	Масса, кг
---------------	-----------	-------------	-----------

350	2000	0,70	2,75
-----	------	------	------



Подпись и дата

Изм.	Кол. уч.	Лист	№ док.	Подп.	Дата
Директор					
Проверил					
Разраб.	Березявко			<i>Steg</i>	

Доборные кровельные элементы		
Планка конька плоского		
Стадия	Лист	Листов
С	32	
000 "RoyalRoof" г.Минск		


Инв. № подл.

Не рекомендуется!

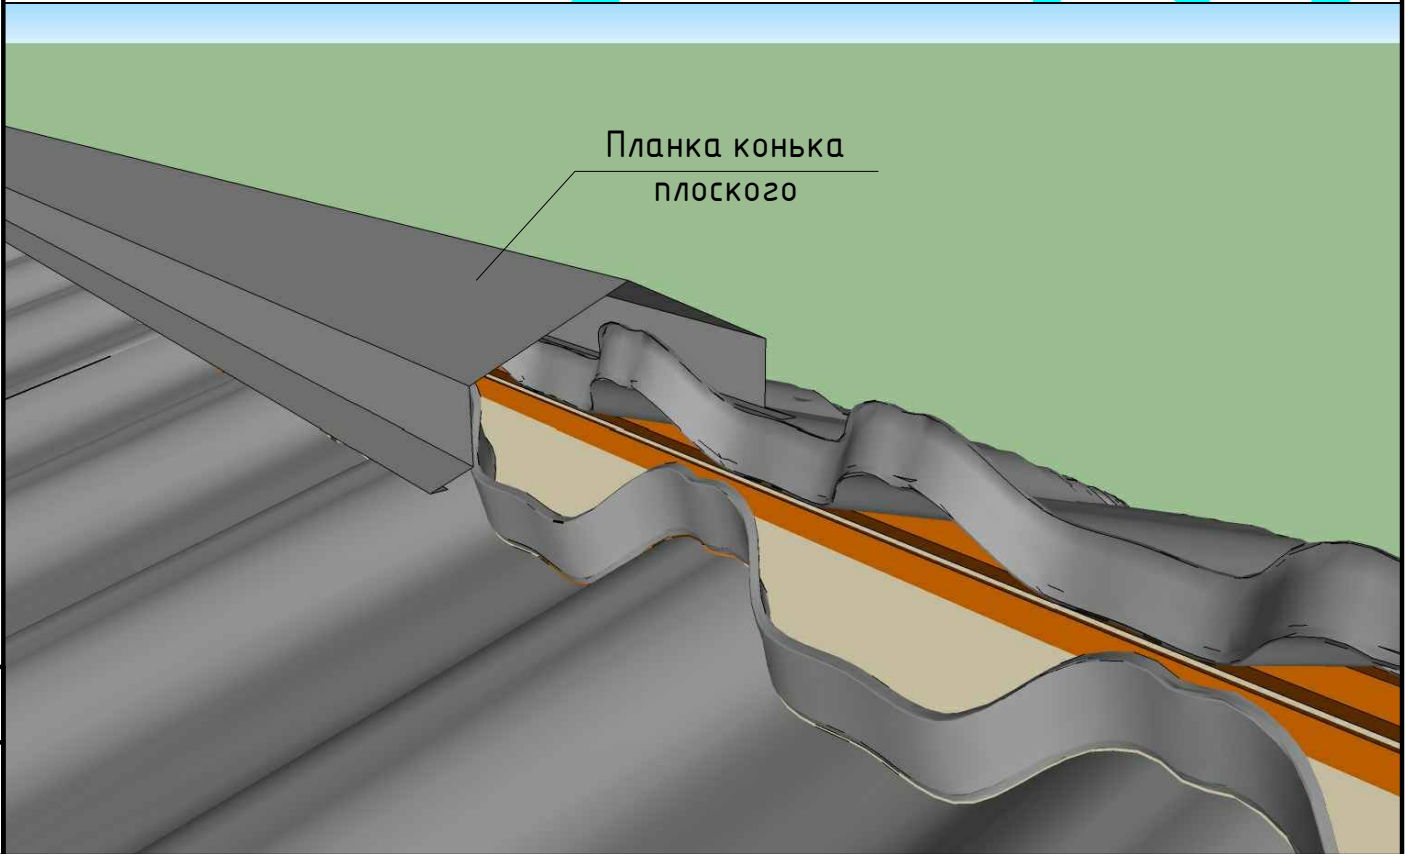

Планка конька  
плоского

Согласовано

Взам. инв. №

Подпись и дата

Инв. № подл.

Изм.	Кол. уч.	Лист	№ док.	Подп.	Дата
Директор					
Проверил					
Разраб.	Березявко			<i>Березявко</i>	


## Доборные кровельные элементы

Планка конька  
плоского

Стадия	Лист	Листов
С	33	

000 "RoyalRoof" г.Минск

Не рекомендуется!

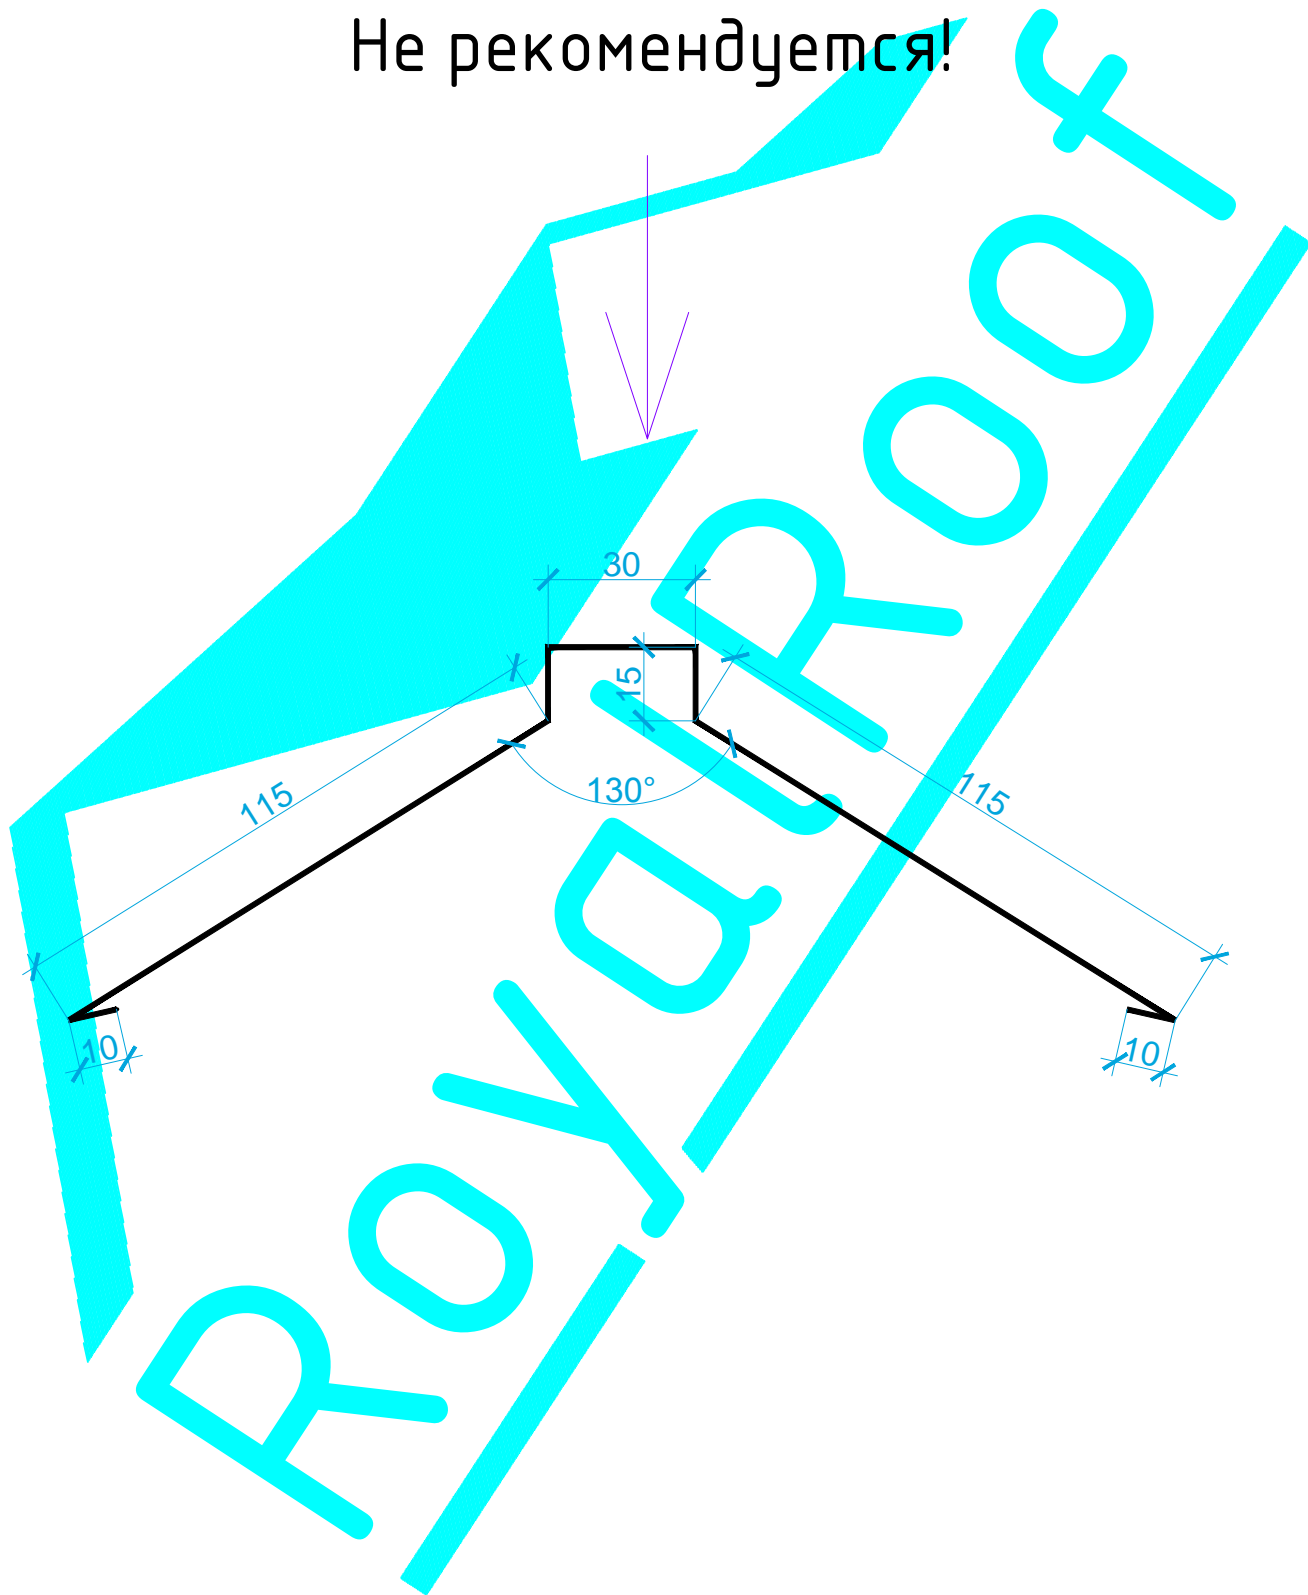


Согласовано

Взам. инв. №

Подпись и дата


Инв. № подл.

Развертка, мм	Длина, мм	Площадь, м2	Масса, кг
310	2000	0,62	2,43

Изм.	Кол. уч.	Лист	№ док.	Подп.	Дата
Директор					
Проверил					
Разраб.	Березявко			<i>Steg</i>	

Доборные кровельные элементы		
Планка конька плоского		
Стадия	Лист	Листов
С	34	
000 "RoyalRoof" г.Минск		

Не рекомендуется!

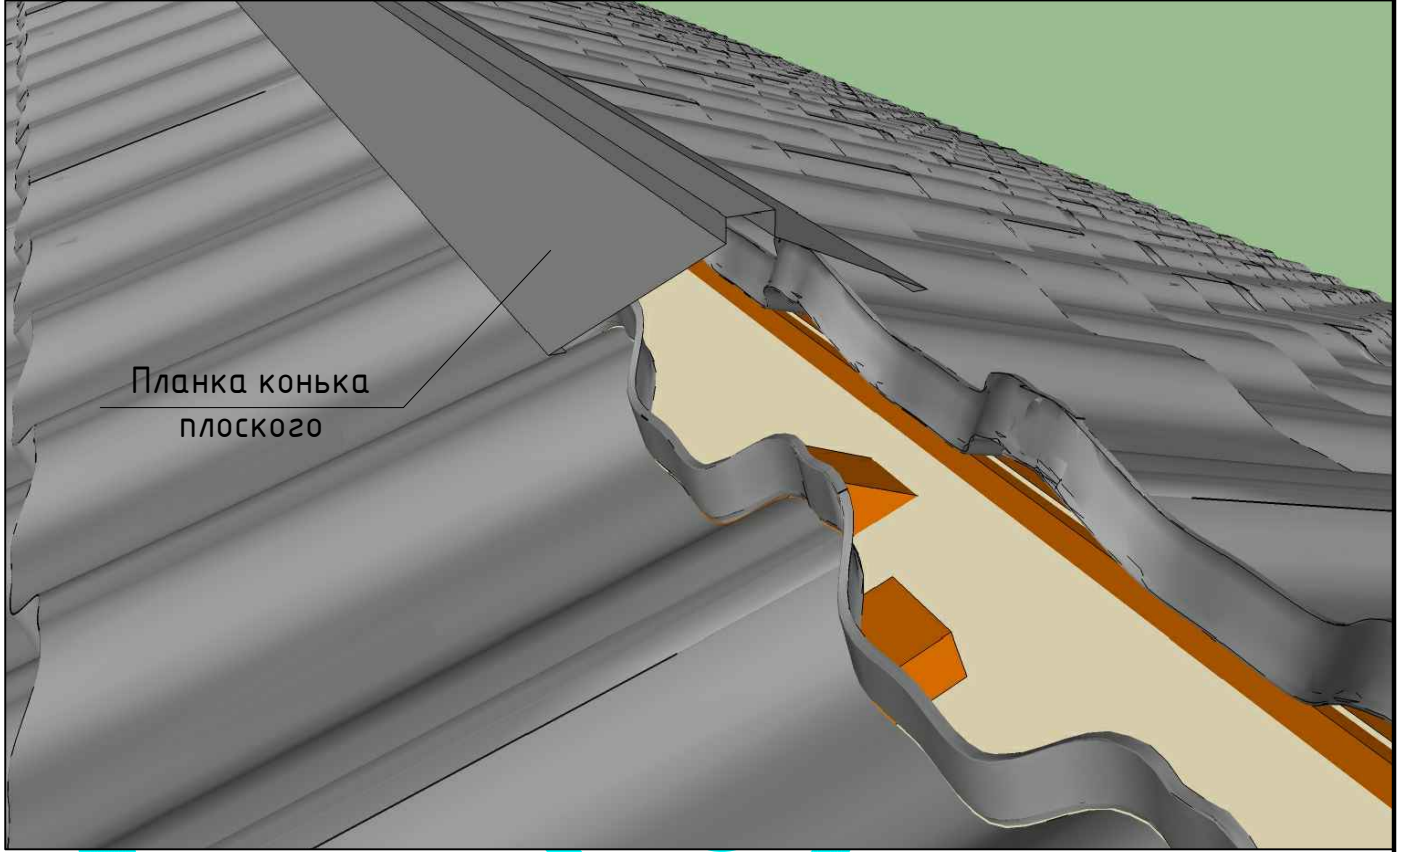

Планка конька  
плоского

Согласовано

Взам. инв. №

Подпись и дата

Инв. № подл.


Изм.	Кол. уч.	Лист	№ док.	Подп.	Дата
Директор					
Проверил					
Разраб.	Березявко			<i>Steg</i>	

### Доборные кровельные элементы


Планка конька  
плоского

Стадия	Лист	Листов
С	35	

000 "RoyalRoof" г.Минск

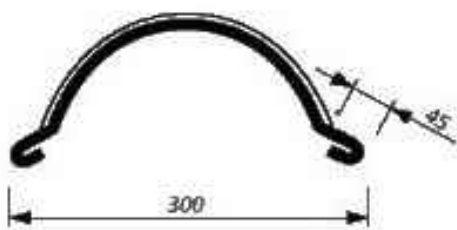

GS-30

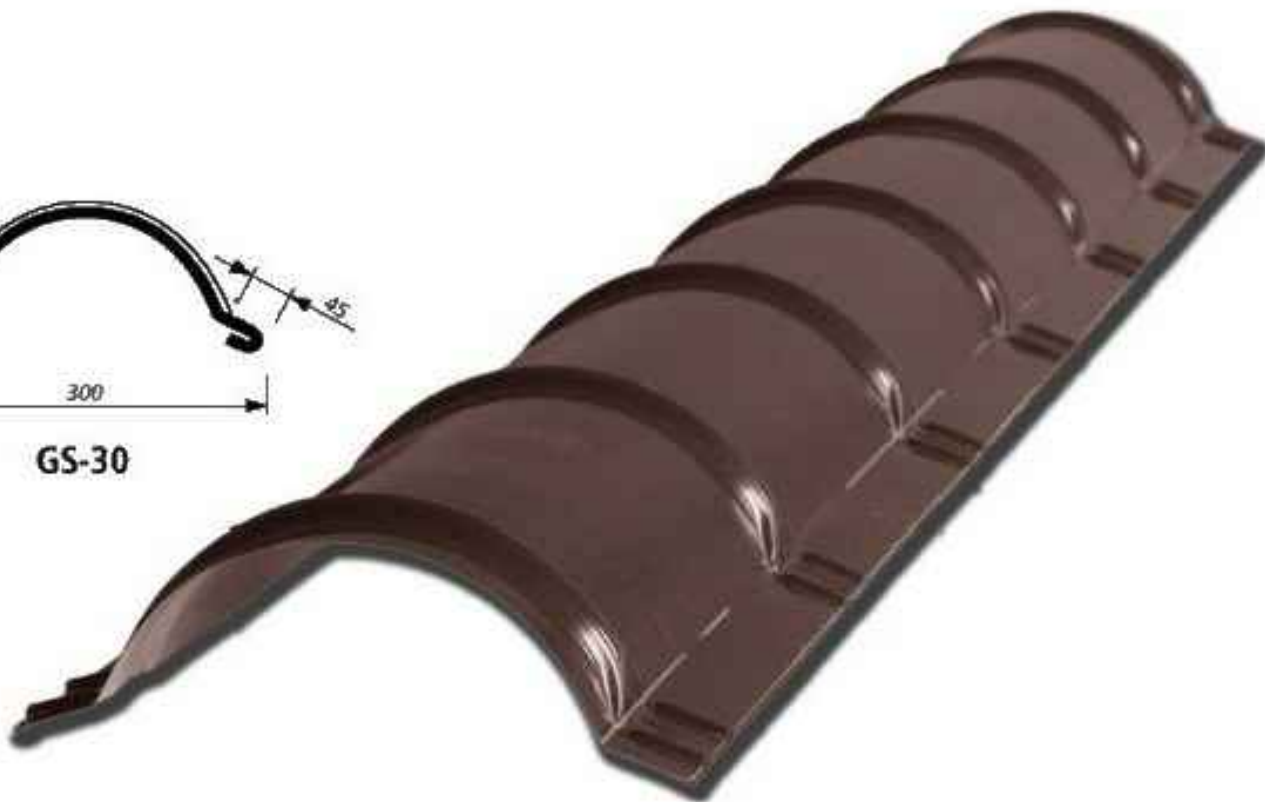


Согласовано

Взам. инв. №

Подпись и дата

Инв. № подл.


## Доборные кровельные элементы

Планка конька  
круглого



Стадия	Лист	Листов
С	36	

000 "RoyalRoof" г.Минск

Изм.	Кол. уч.	Лист	№ док.	Подп.	Дата
Директор					
Проверил					
Разраб.	Березявко			<i>Березявко</i>	

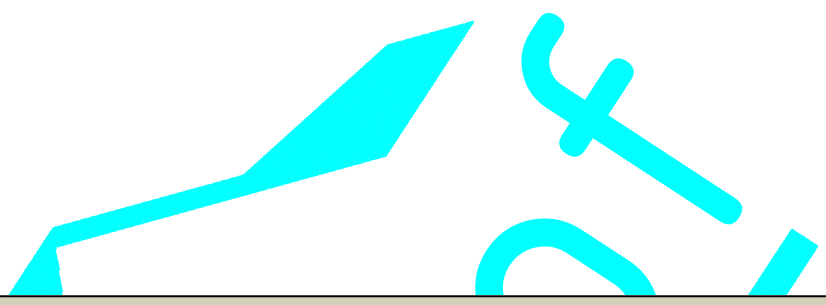

Планка конька  
круглого

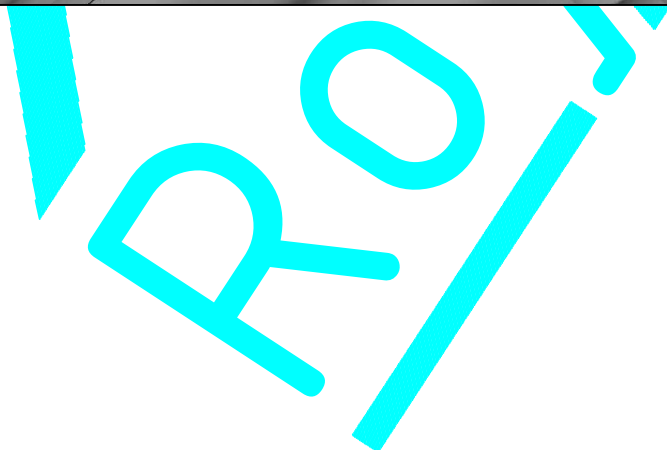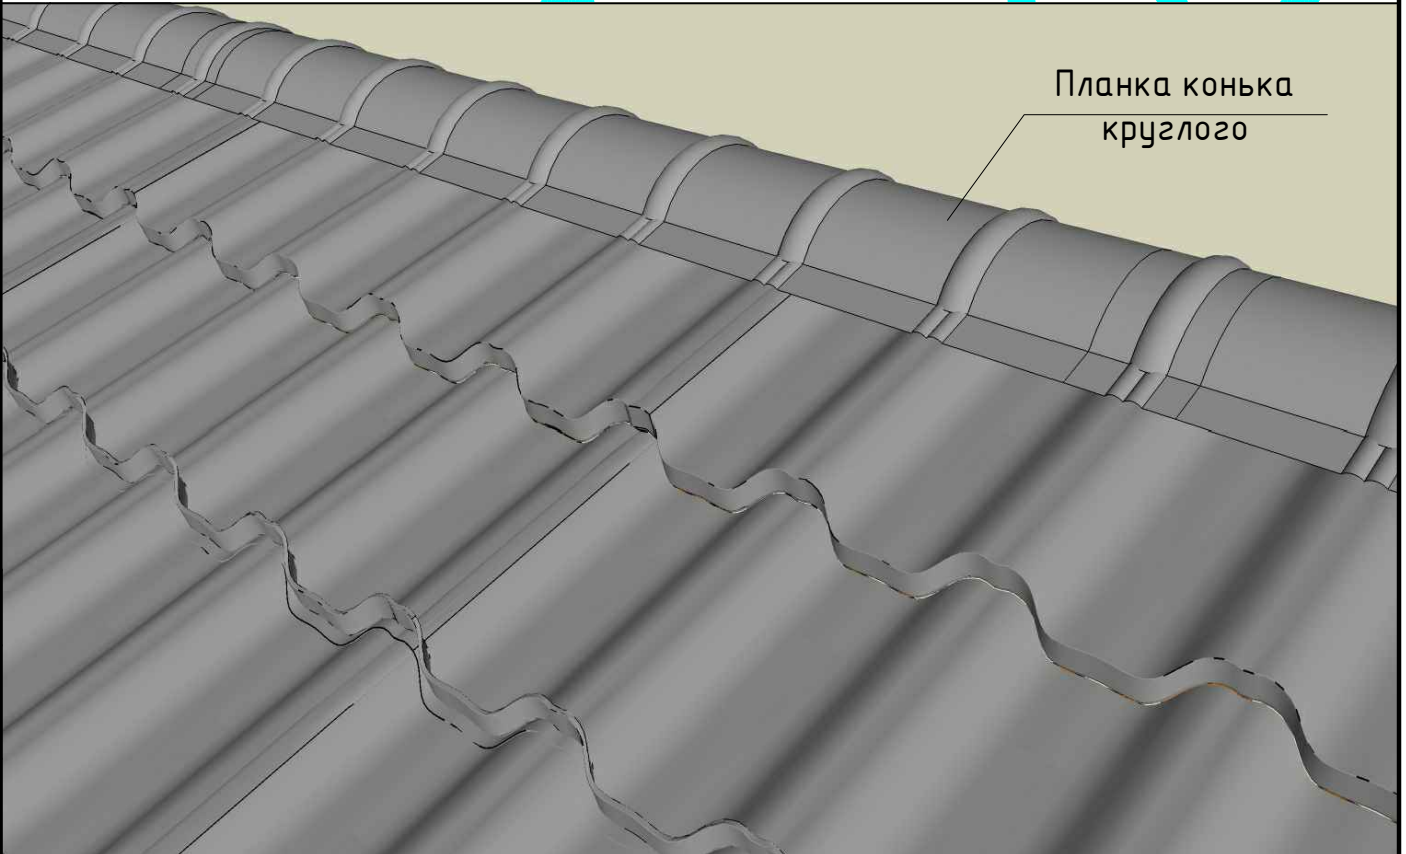

Согласовано


Взам. инв. №	
Подпись и дата	
Инв. № подл.	


Изм.	Кол. уч.	Лист	№ док.	Подп.	Дата
Директор					
Проверил					
Разраб.	Березявко			<i>Step</i>	

### Доборные кровельные элементы

## Планка конька круглого

Стадия	Лист	Листов
С	37	

000 "RoyalRoof" г.Минск

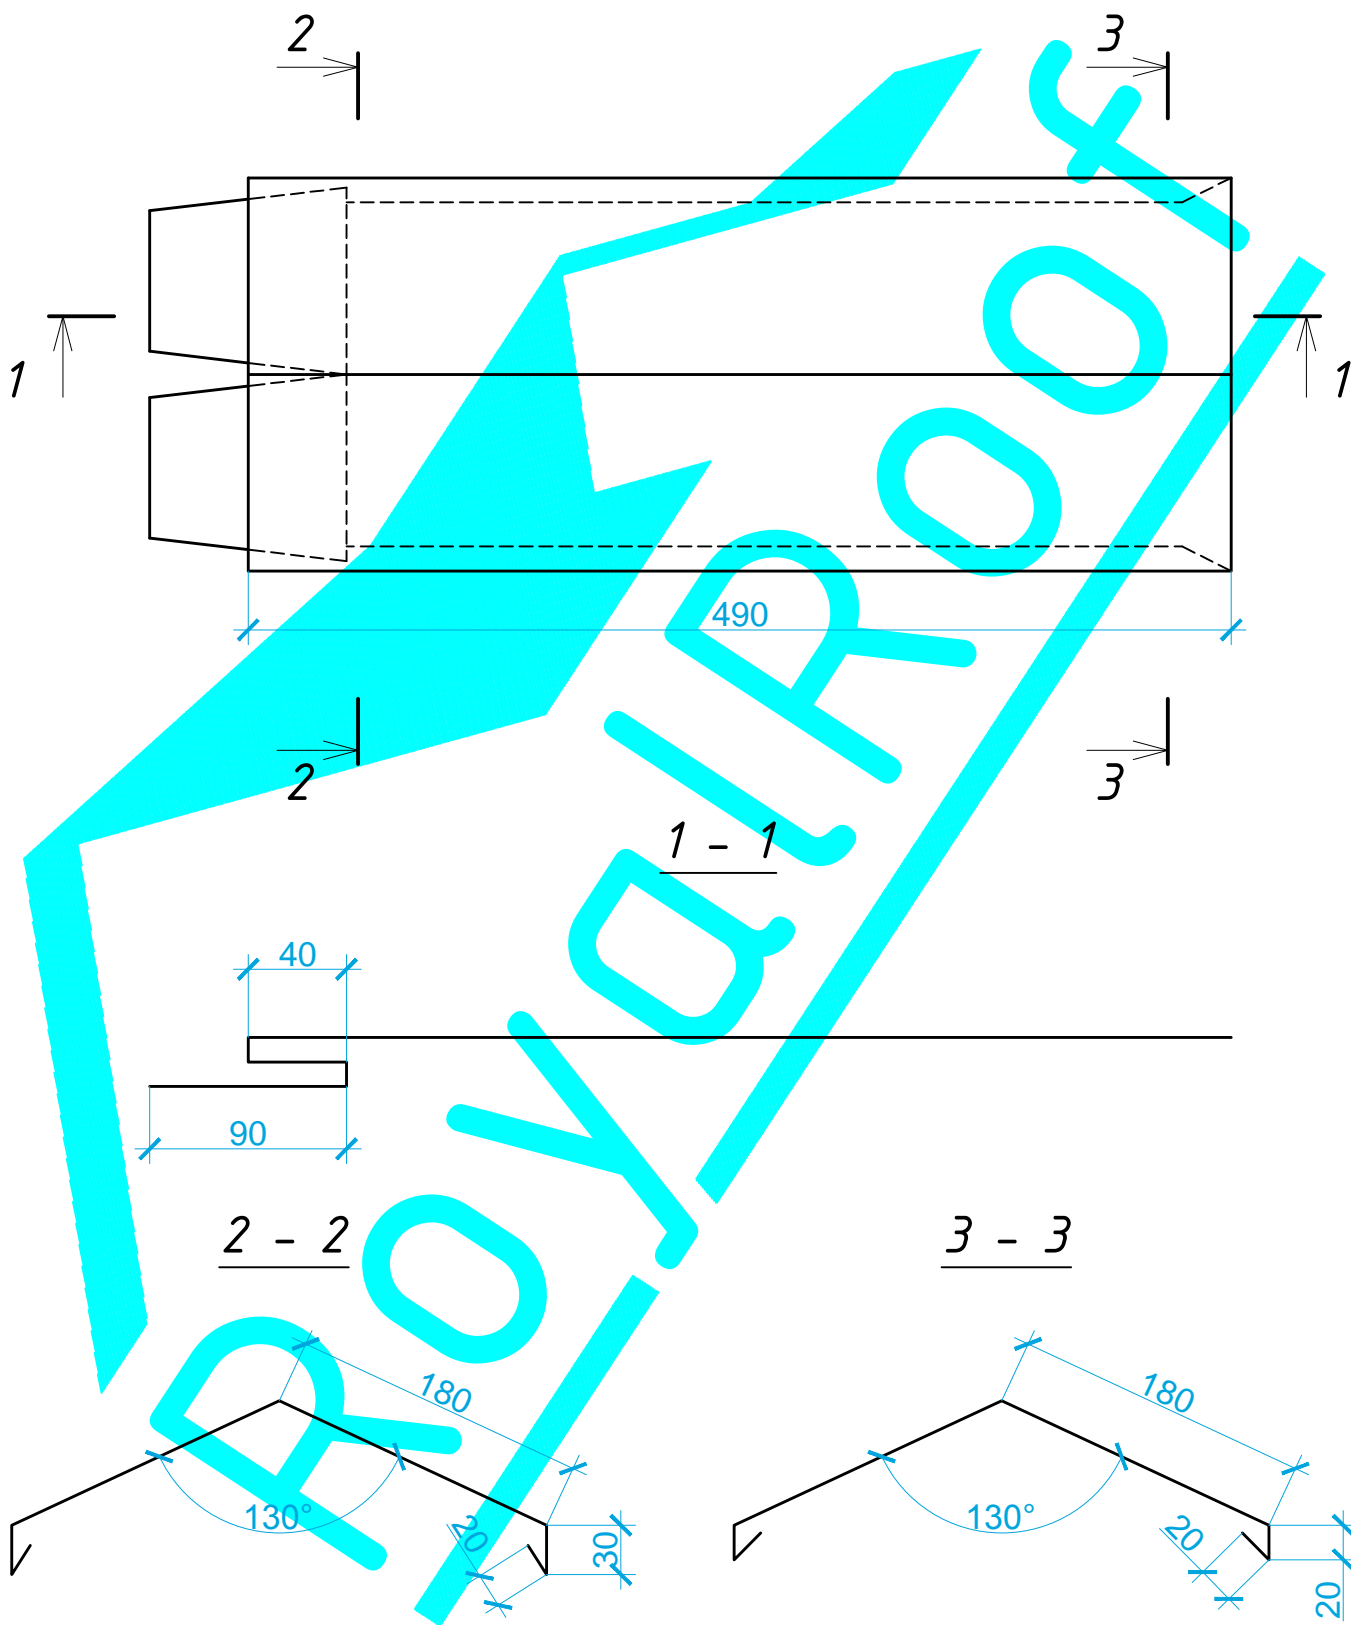


Согласовано

	Взам. инв. №
	Подпись и дата
	Инв. № подл.

Развертка, мм	Длина, мм	Площадь, м2	Масса, кг
460	620	0,29	1,14


Доборные кровельные элементы

Планка конька  
штучная



Изм.	Кол. уч.	Лист	№ док.	Подп.	Дата
Директор					
Проверил					
Разраб.	Березявко			<i>Steg</i>	

Стадия	Лист	Листов
С	38	
000 "RoyalRoof" г.Минск		



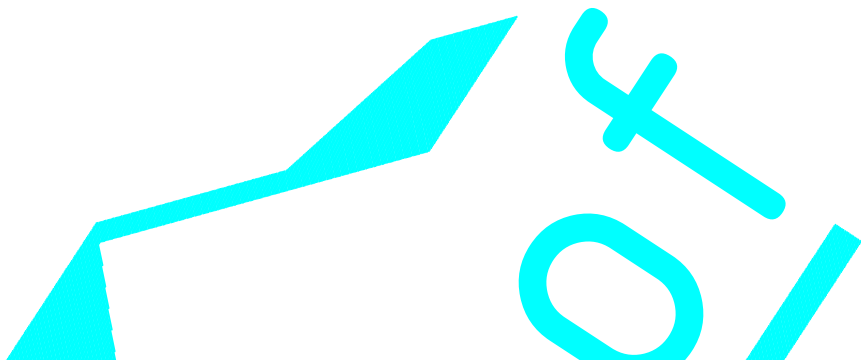

Планка конька  
штучная

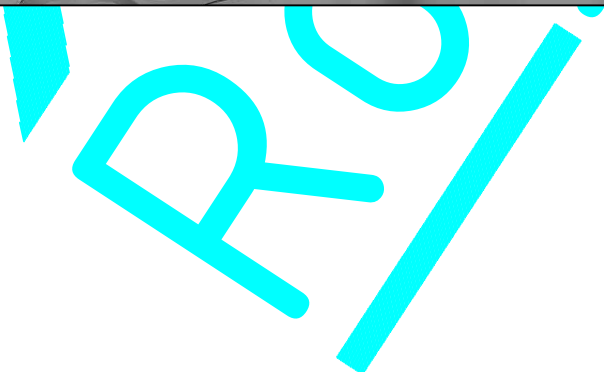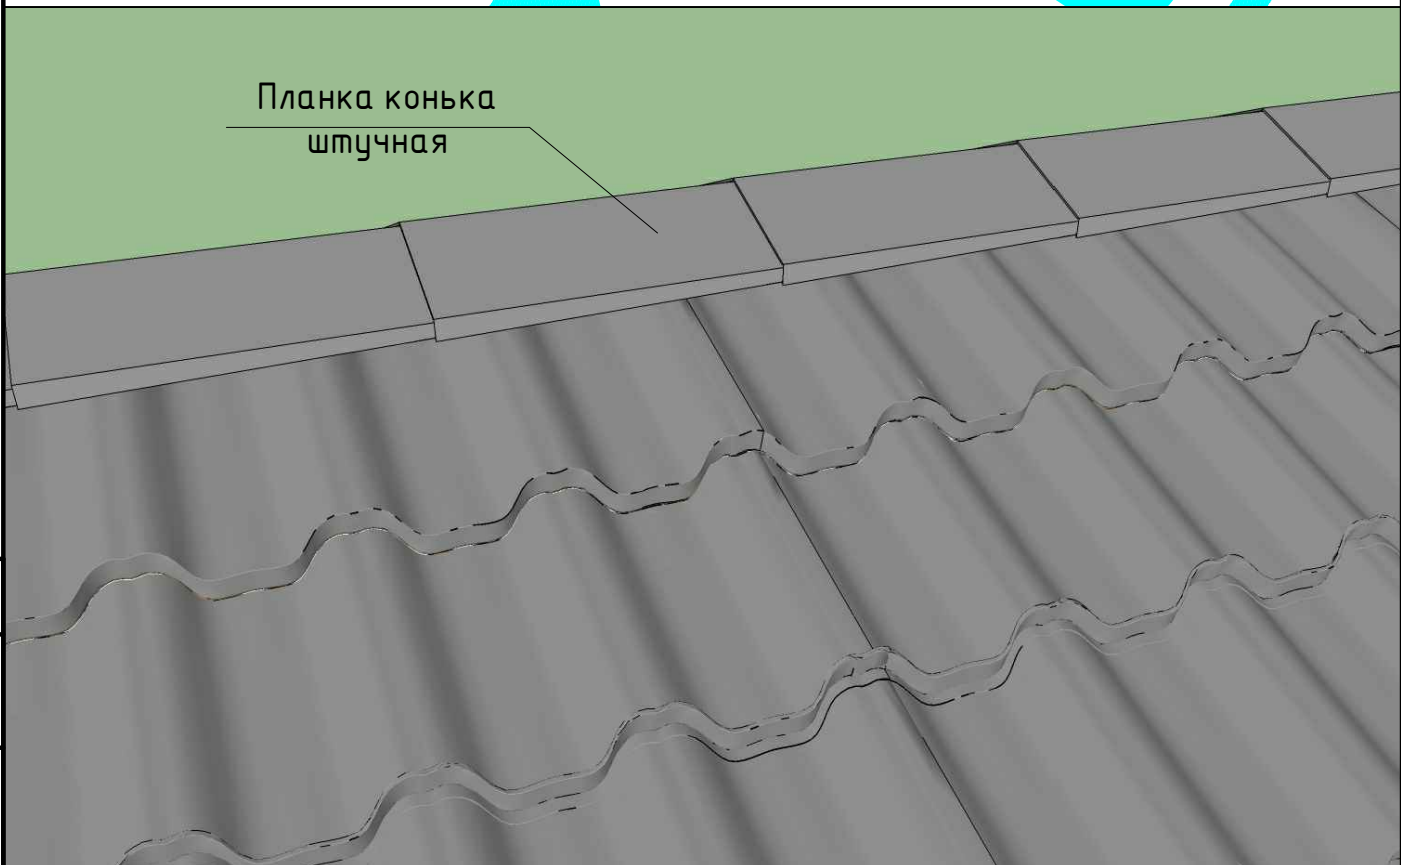

Согласовано

Взам. инв. №

Подпись и дата

Инв. № подл.

Изм.	Кол. уч.	Лист	№ док.	Подп.	Дата
Директор					
Проверил					
Разраб.	Березявко			<i>Березявко</i>	

### Доборные кровельные элементы

## Планка конька штучная

Стадия	Лист	Листов
С	39	

000 "RoyalRoof" г.Минск





Заглушка конька  
конусная


Согласовано

	Взам. инв. №
	Подпись и дата


Изм.	Кол. уч.	Лист	№ док.	Подп.	Дата
Директор					
Проверил					
Разраб.	Березявко			<i>Березявко</i>	

## Доборные кровельные элементы

Заглушка конька  
конусная

Стадия	Лист	Листов
С	40	
000 "RoyalRoof" г.Минск		

Инв. № подл.
--------------

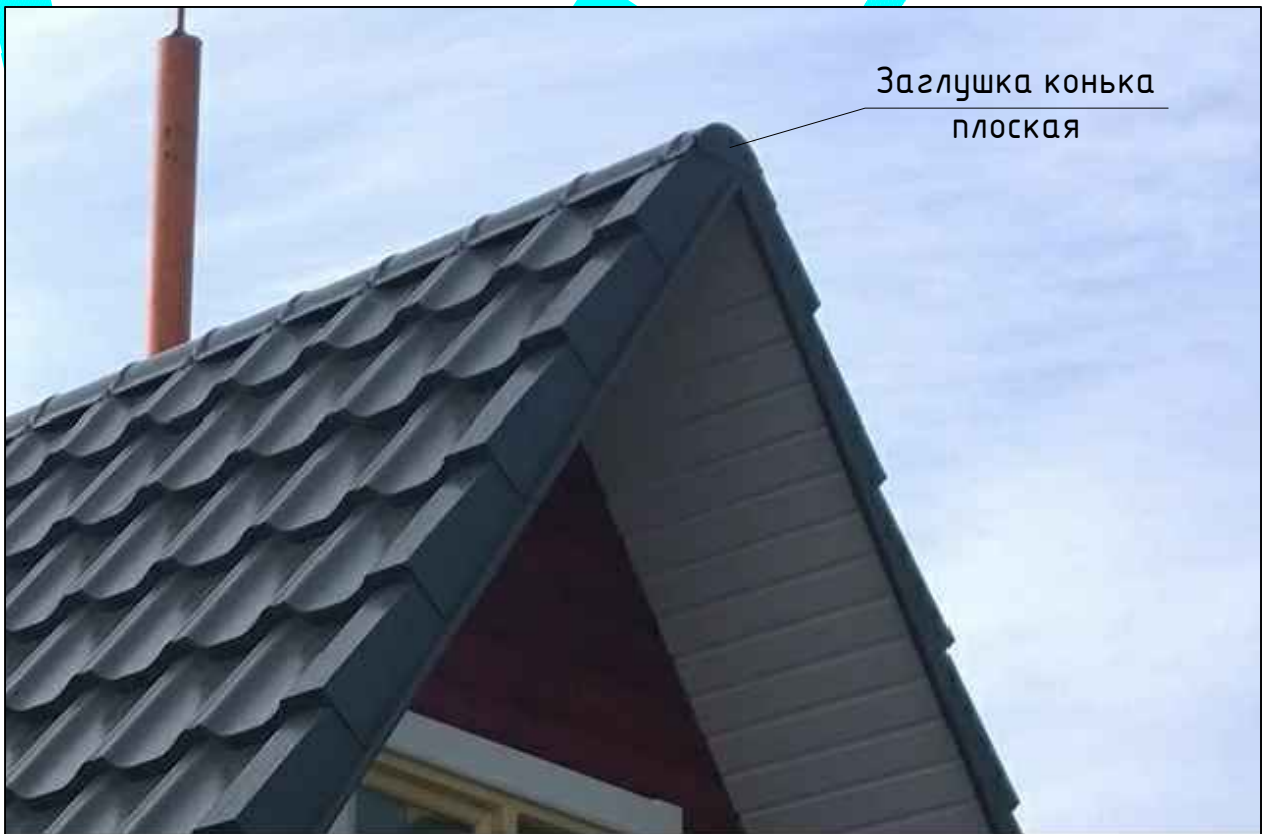

Заглушка конька  
плоская

Согласовано

Взам. инв. №

Подпись и дата

Инв. № подл.

Изм.	Кол. уч.	Лист	№ док.	Подп.	Дата
Директор					
Проверил					
Разраб.	Березявко			<i>Steg</i>	


## Доборные кровельные элементы

Заглушка конька  
плоская

Стадия	Лист	Листов
С	41	

000 "RoyalRoof" г.Минск



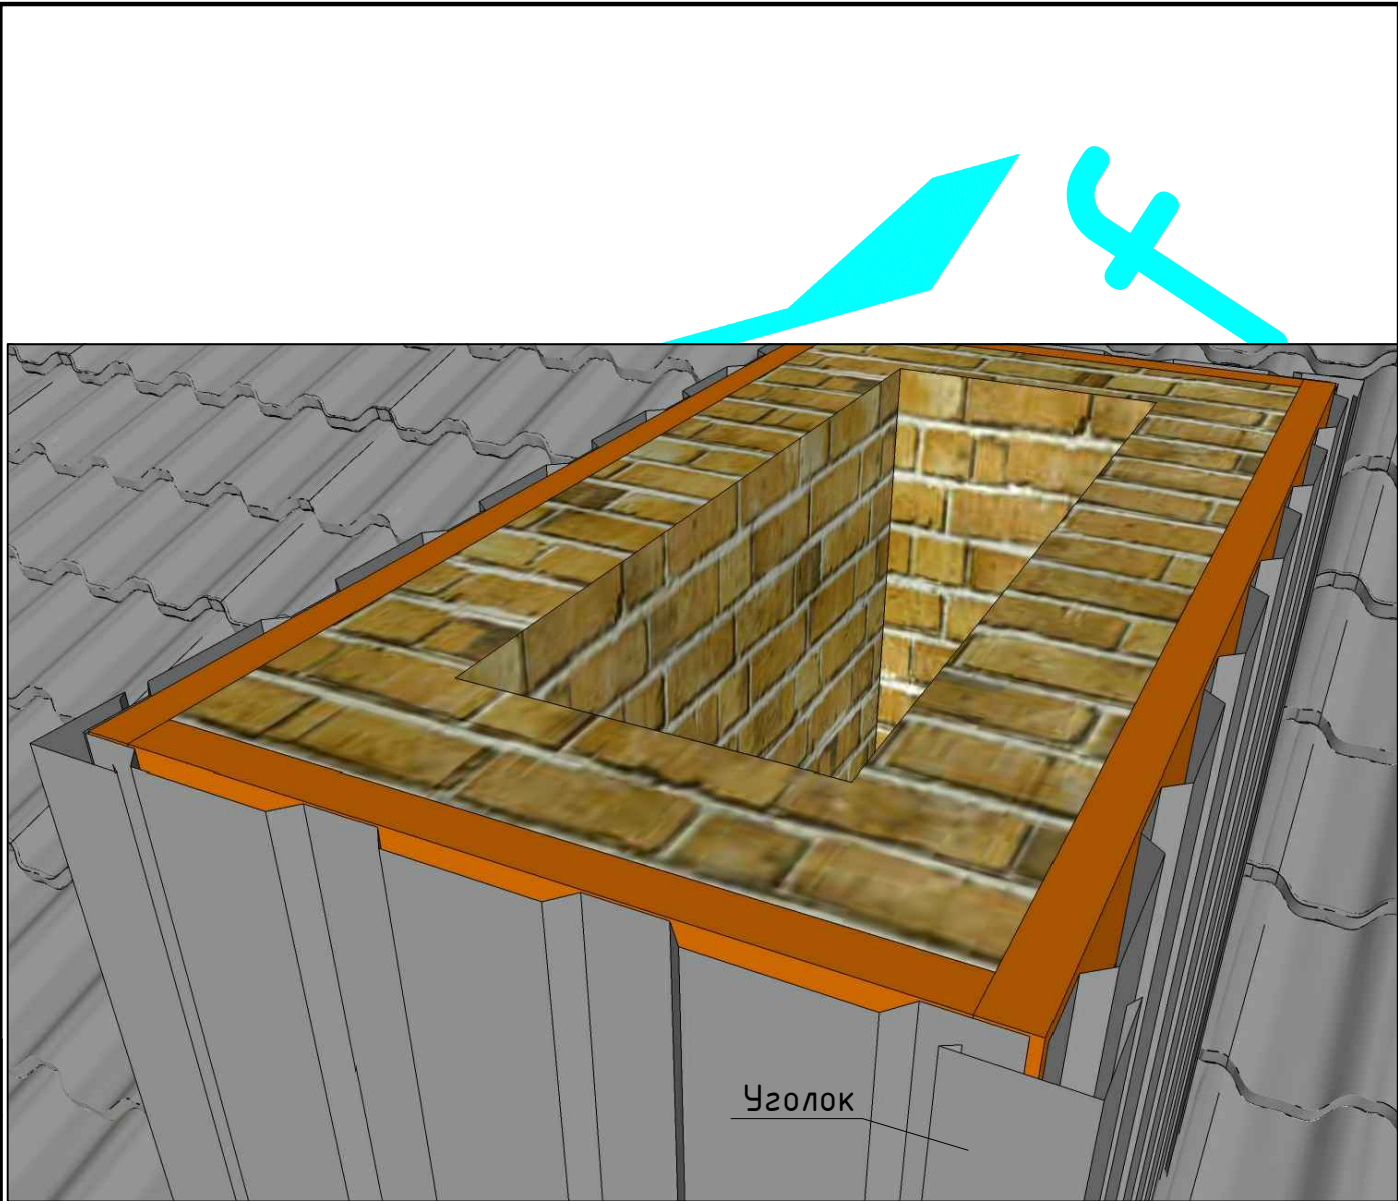

Уголок

ROYAL

Согласовано

Взам. инв. №

Подпись и дата

Инв. № подл.


Изм.	Кол. уч.	Лист	№ док.	Подп.	Дата
Директор					
Проверил					
Разраб.	Березявко			<i>Stef</i>	

## Доборные кровельные элементы

Уголок для дымохода

Стадия	Лист	Листов
С	43	

000 "RoyalRoof" г.Минск

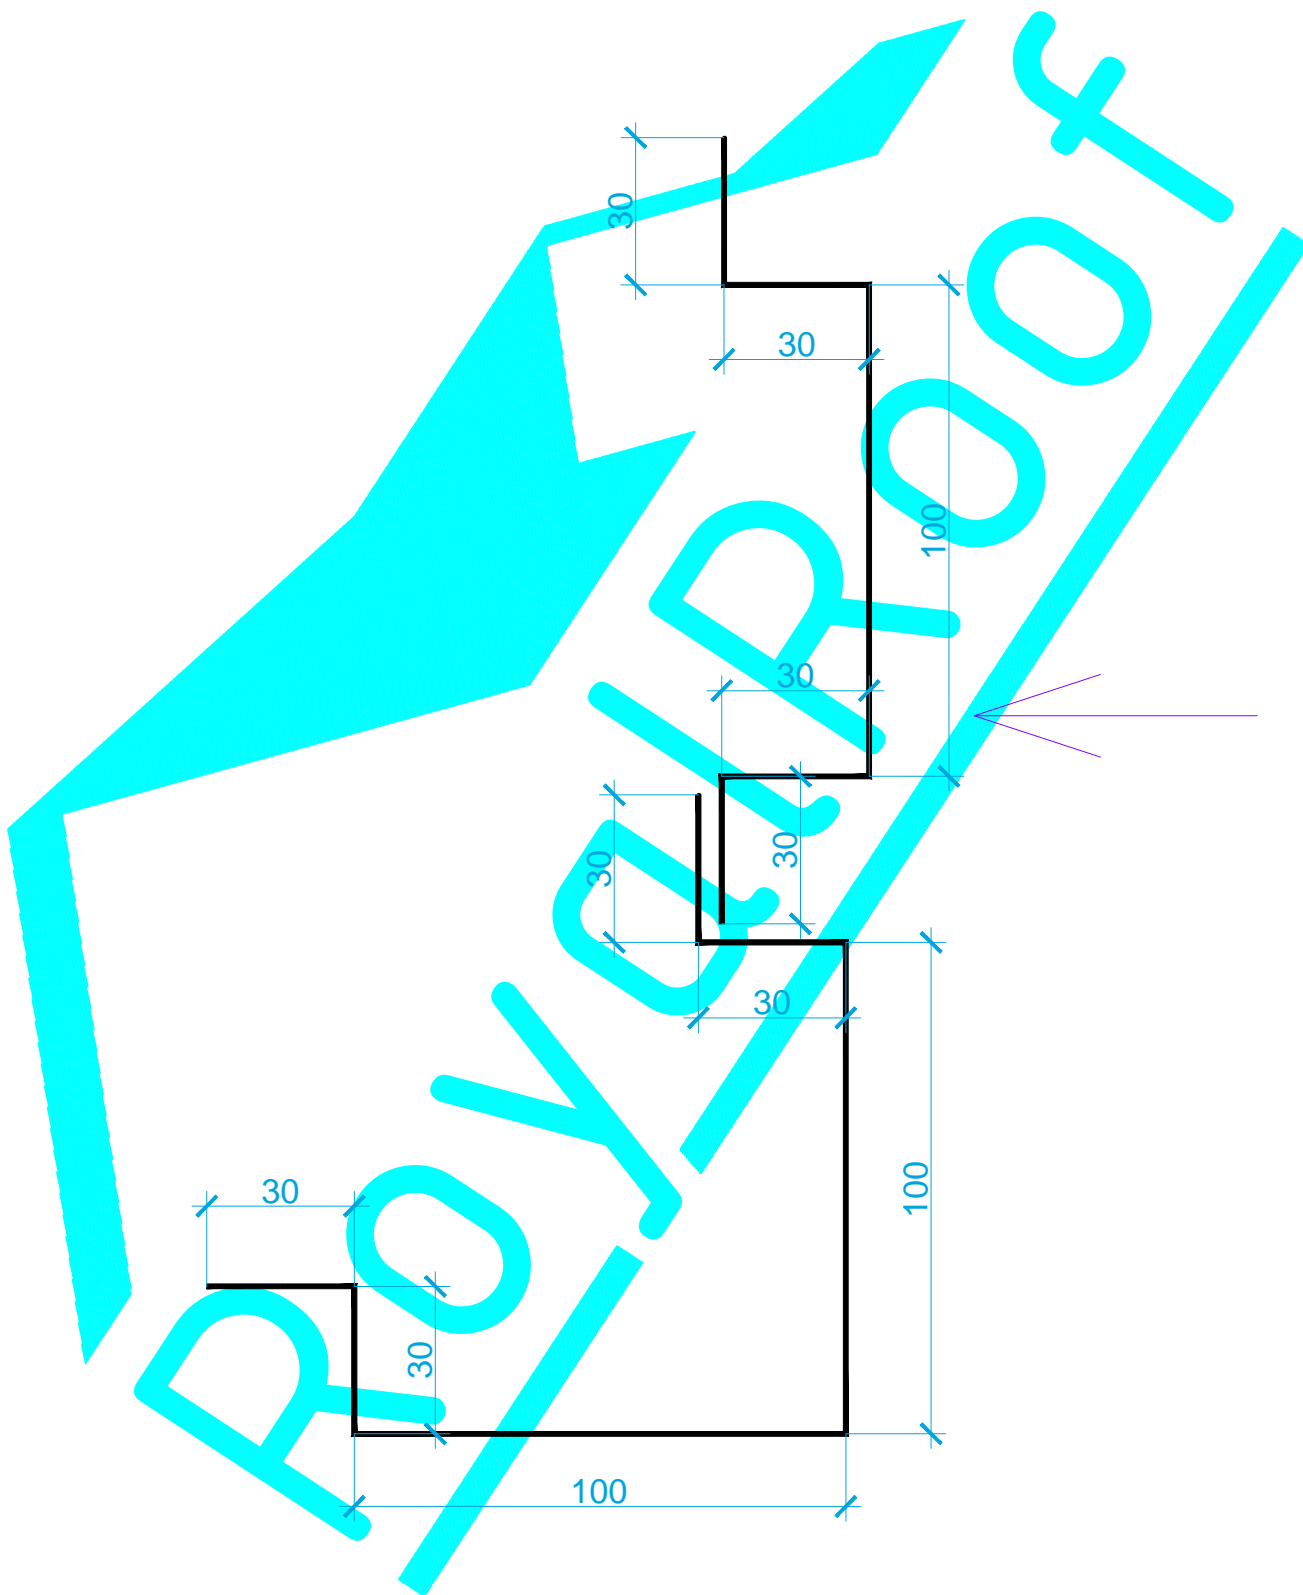

Примечание:

1. По индивидуальным размерам.


Согласовано

	Взам. инв. №
	Подпись и дата
	Инв. № подл.




### Доборные кровельные элементы

Изм.	Кол. уч.	Лист	№ док.	Подп.	Дата
Директор					
Проверил					
Разраб.	Березявко			<i>Steg</i>	

Система кассет для обшивки дымохода

Стадия	Лист	Листов
С	44	
000 "RoyalRoof" г.Минск		



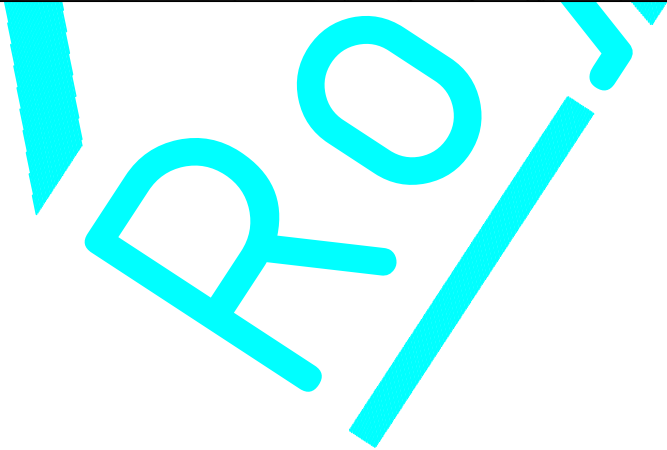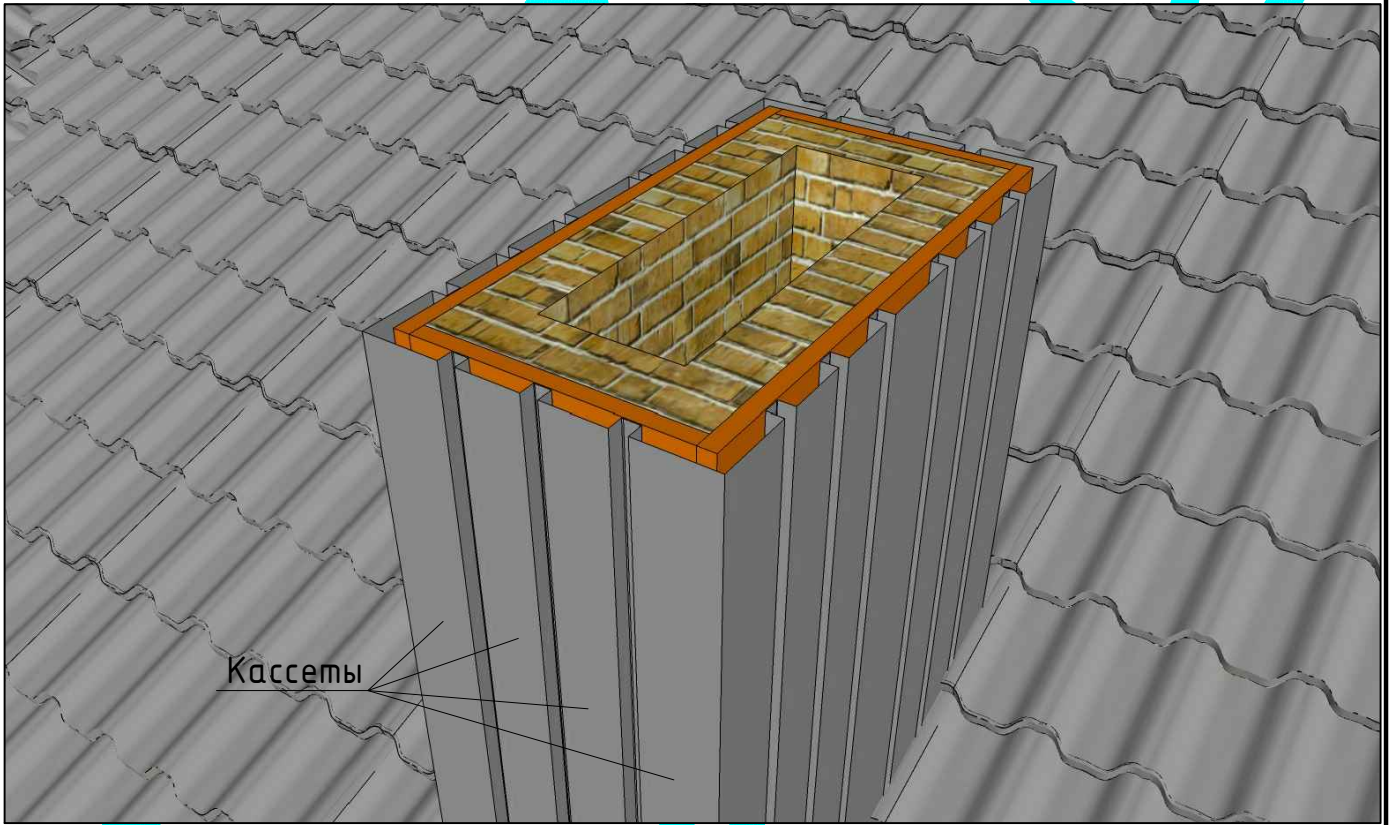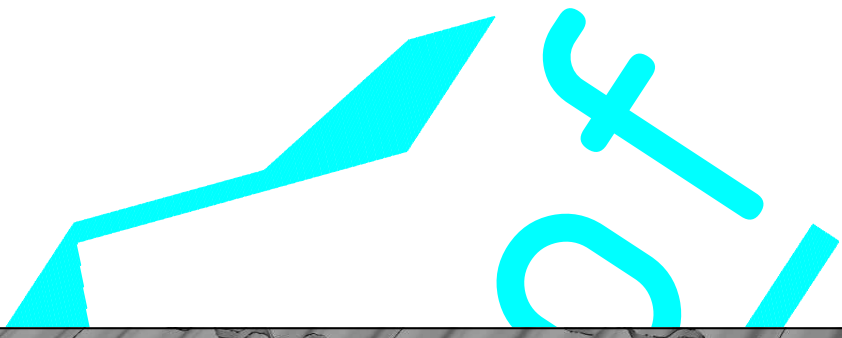

Согласовано


Взам. инв. №

Подпись и дата

Инв. № подл.

Изм.	Кол. уч.	Лист	№ док.	Подп.	Дата
Директор					
Проверил					
Разраб.	Березявко			<i>Steg</i>	

### Доборные кровельные элементы


## Система кассет для обшивки дымохода

Стадия	Лист	Листов
С	45	

000 "RoyalRoof" г.Минск





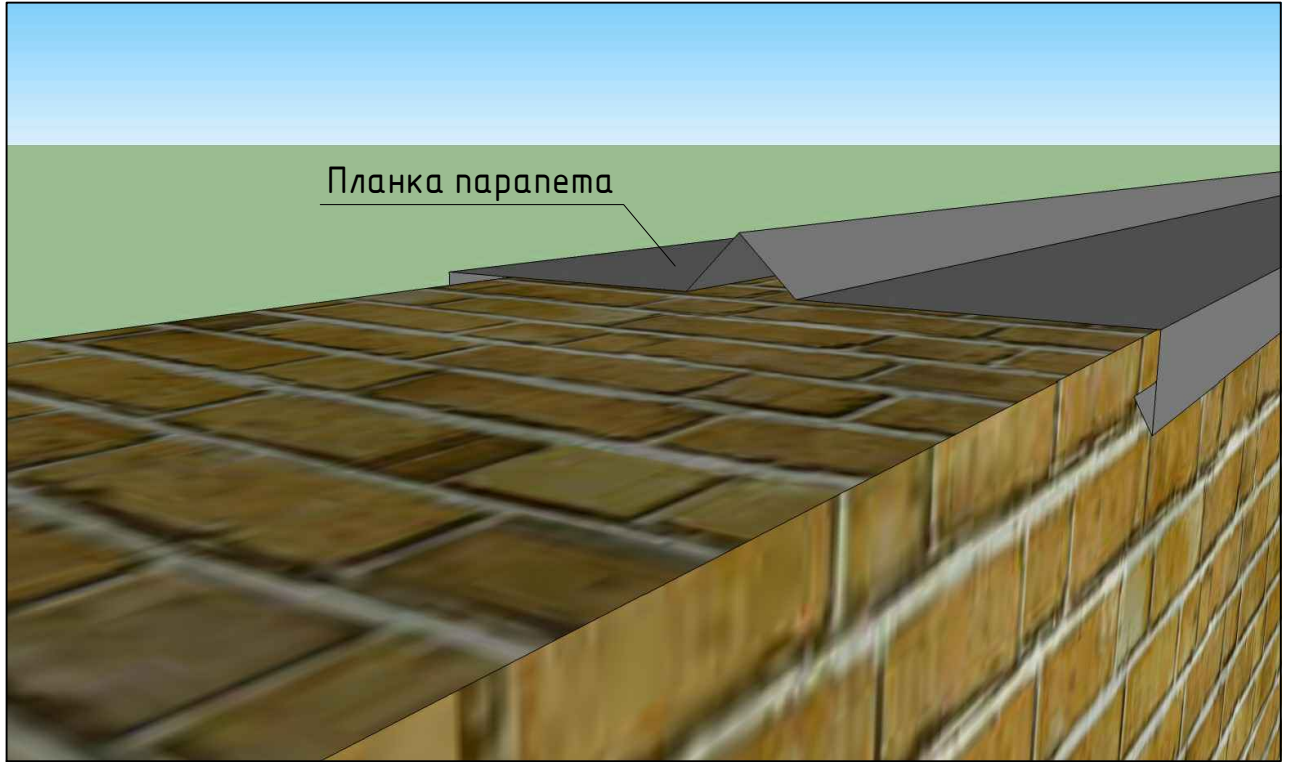

Планка парапета




Примечание:

1. По индивидуальным размерам.

Согласовано									
Взам. инв. №									
Подпись и дата									
Инв. № подл.	Директор								
	Проверил								
	Разраб.	Березявко		<i>Steg</i>					

Развертка, мм	Длина, мм	Площадь, м2	Масса, кг
	2000		
<b>Доборные кровельные элементы</b>			
Изм.	Кол. уч.	Лист	№ док.
Планка парапета		Стадия	Лист
		С	47
Планка парапета		000 "RoyalRoof" г.Минск	

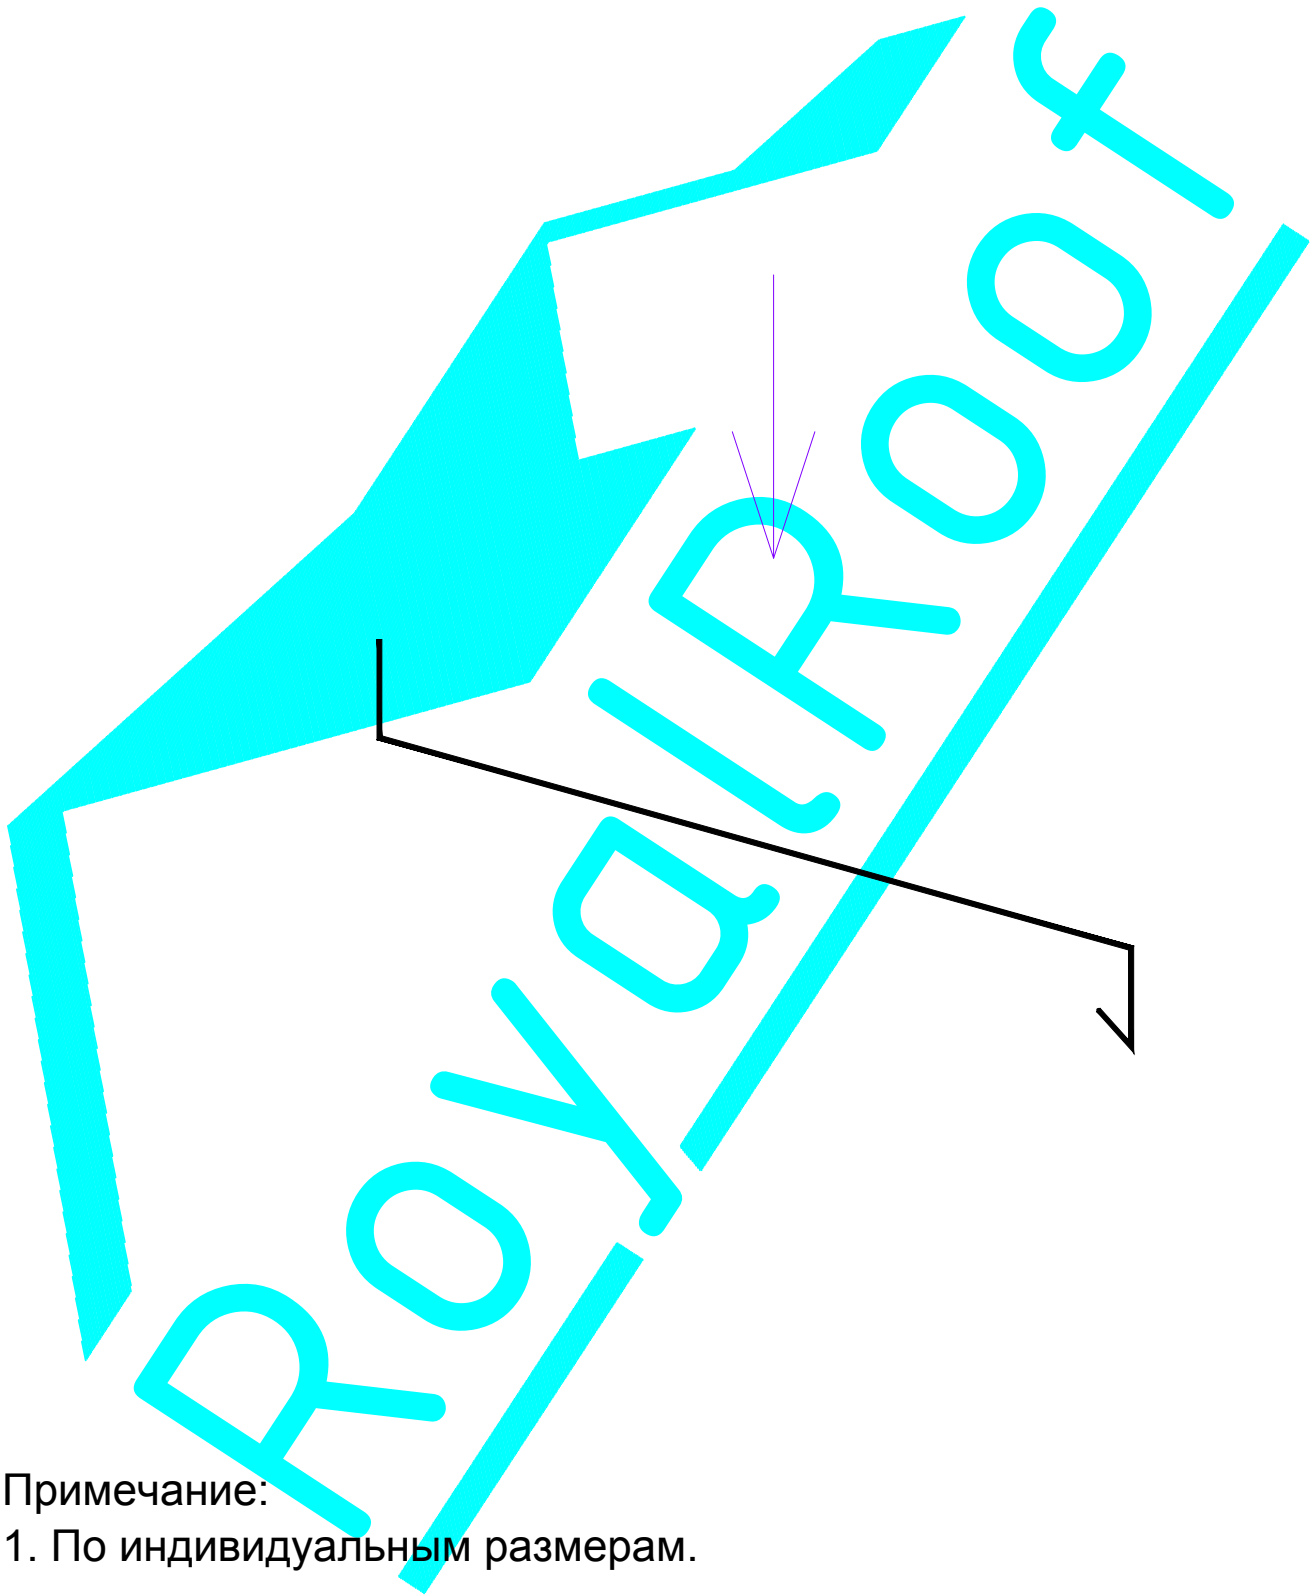

Примечание:  
1. По индивидуальным размерам.


Согласовано


Развертка, мм	Длина, мм	Площадь, м2	Масса, кг
	2000		

Изм.	Кол. уч.	Лист	№ док.	Подп.	Дата
Директор					
Проверил					
Разраб.	Березявко			<i>Березявко</i>	

Доборные кровельные элементы		
Отлив оконный		
Стадия	Лист	Листов
С	48	
000 "RoyalRoof" г.Минск		

Взам. инв. №
Подпись и дата
Инв. № подл.

Согласовано

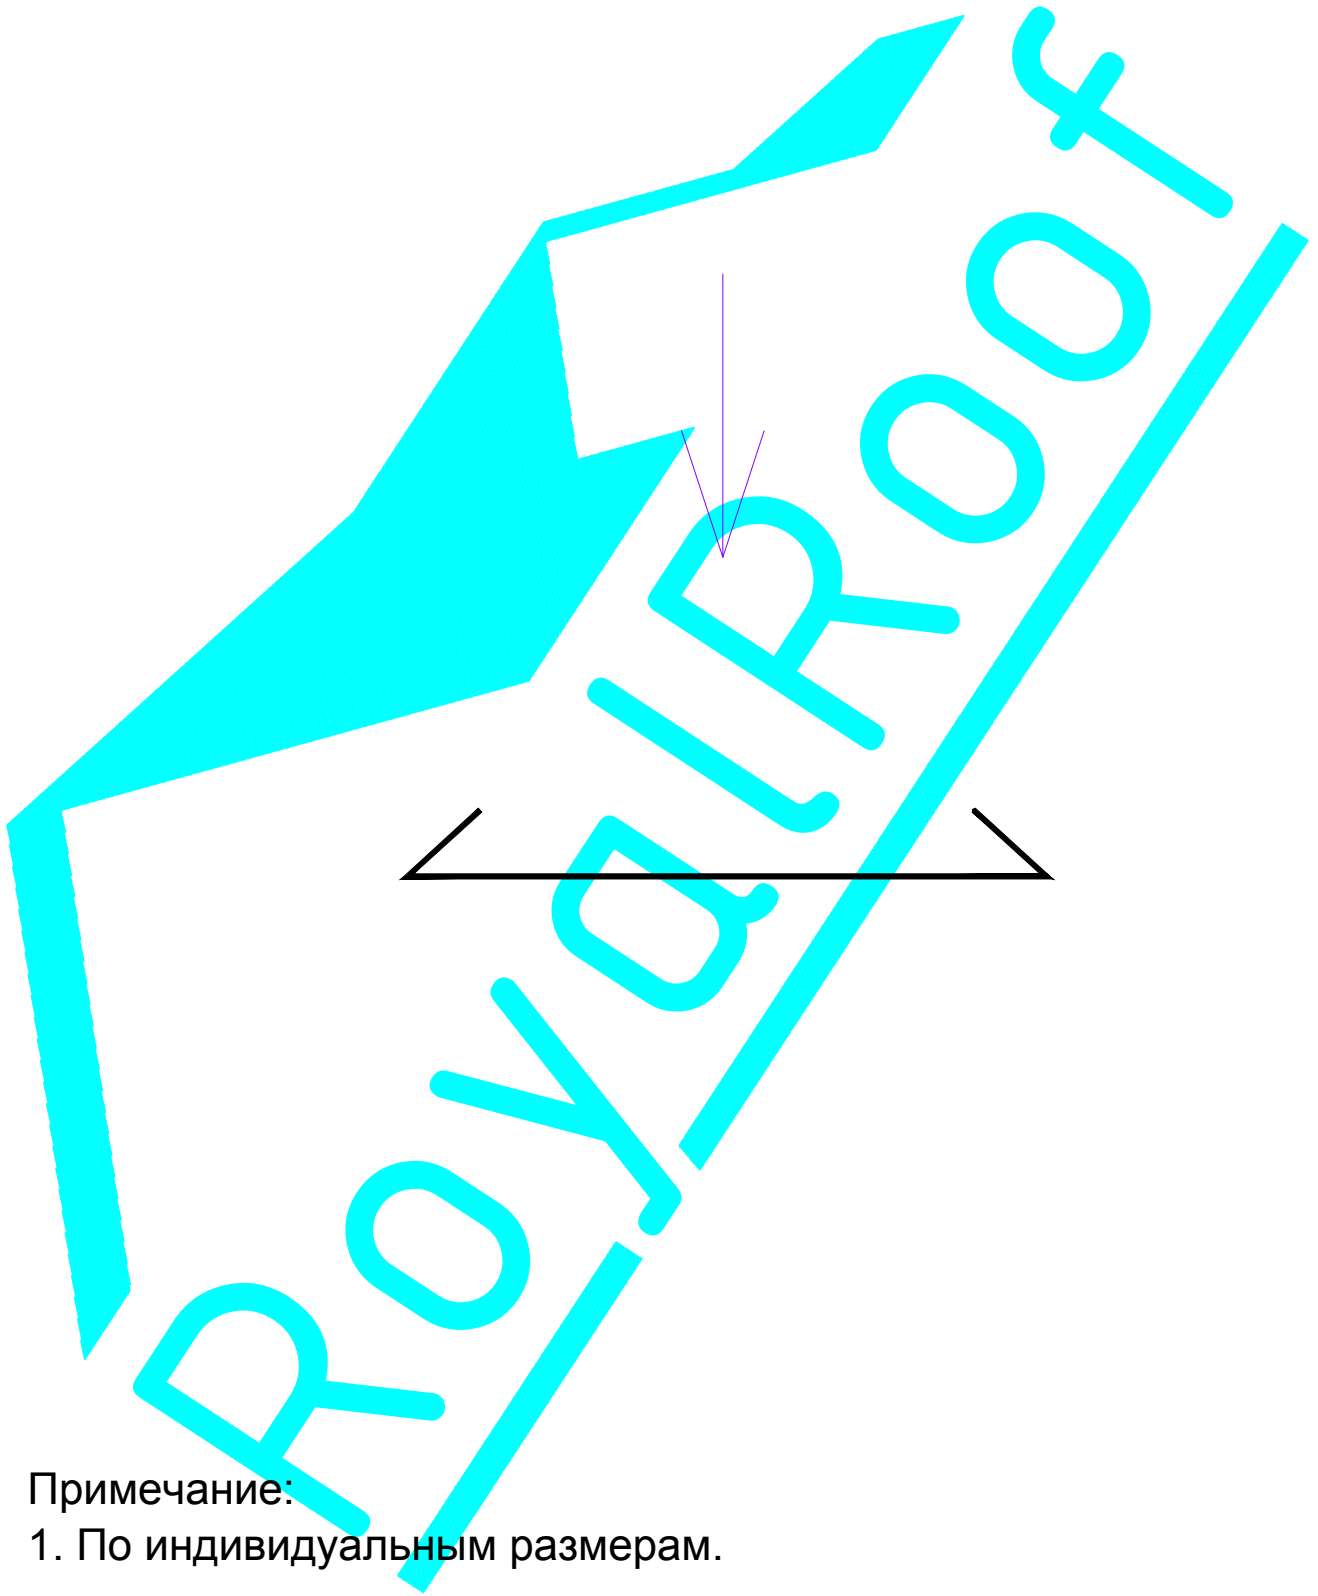

Примечание:  
1. По индивидуальным размерам.


Взам. инв. №

Подпись и дата

Инв. № подл.

Развертка, мм	Длина, мм	Площадь, м2	Масса, кг
	2000		

Изм.	Кол. уч.	Лист	№ док.	Подп.	Дата	Доборные кровельные элементы			
						"галстук" или "штаны"	Стадия	Лист	Листов
Директор							С	49	
Проверил							000 "RoyalRoof" г.Минск		
Разраб.		Березявко		<i>Steg</i>					

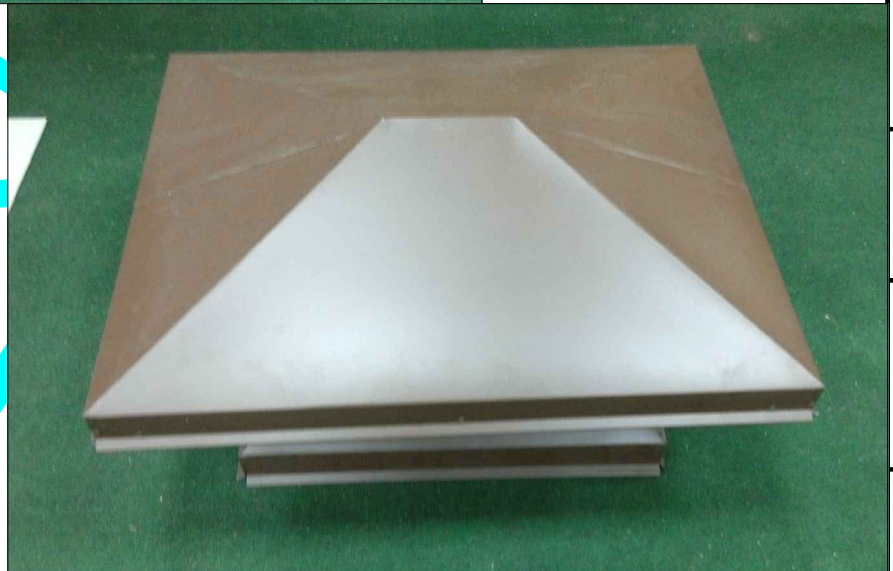

Изм.	Кол. уч.	Лист	№ док.	Подп.	Дата
Директор					
Проверил					
Разраб.	Березявко			<i>Березявко</i>	

## Доборные кровельные элементы

### Зонты

Стадия	Лист	Листов
С	50	
000 "RoyalRoof" г.Минск		


Взам. инв. №	
Подпись и дата	
Инв. № подл.	

Согласовано



ROYALROOF

Согласовано


Взам. инв. №	
Подпись и дата	
Инв. № подл.	

Изм.	Кол. уч.	Лист	№ док.	Подп.	Дата
Директор					
Проверил					
Разраб.	Березявко			<i>Березявко</i>	

## Доборные кровельные элементы

### Зонты

Стадия	Лист	Листов
С	51	

000 "RoyalRoof" г.Минск