

1









A=B -> Ok!




2




КРАТКАЯ ИНСТРУКЦИЯ ПО МОНТАЖУ МОДУЛЬНОЙ МЕТАЛЛОЧЕРЕПИЦЫ

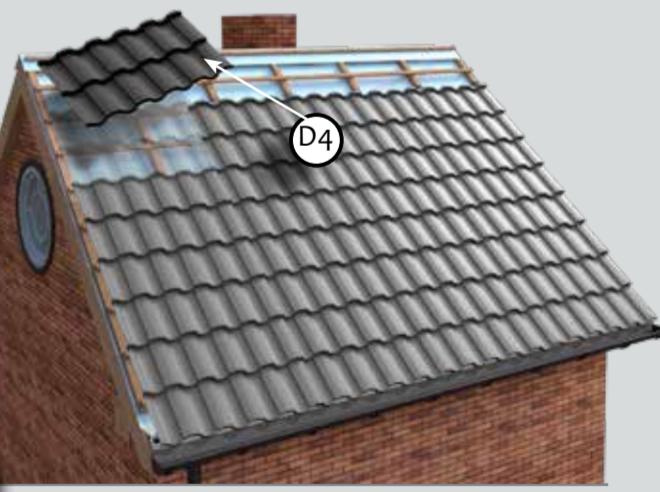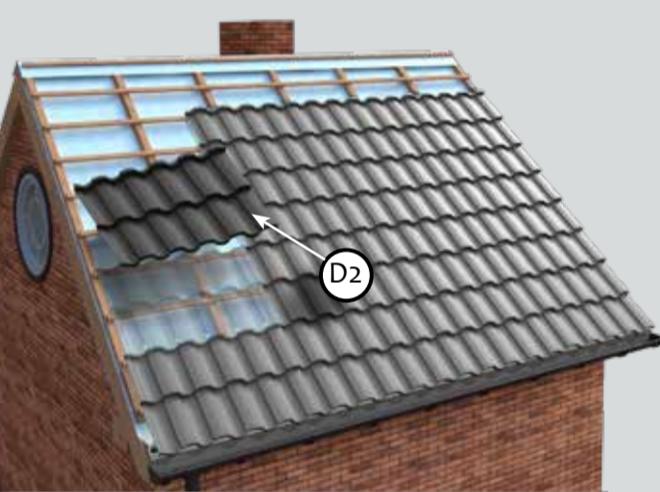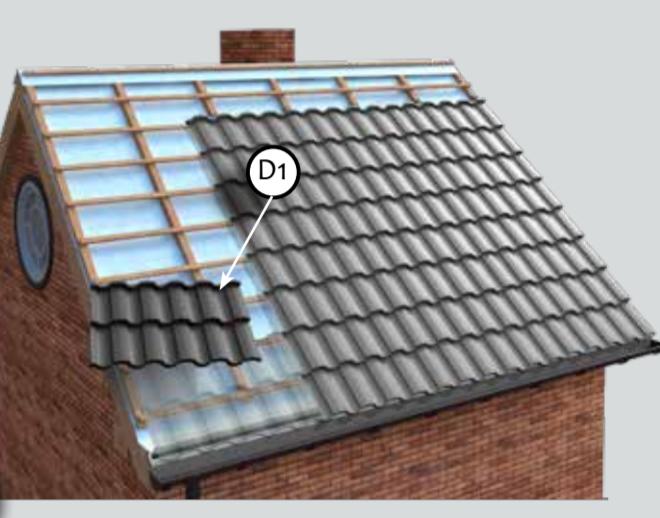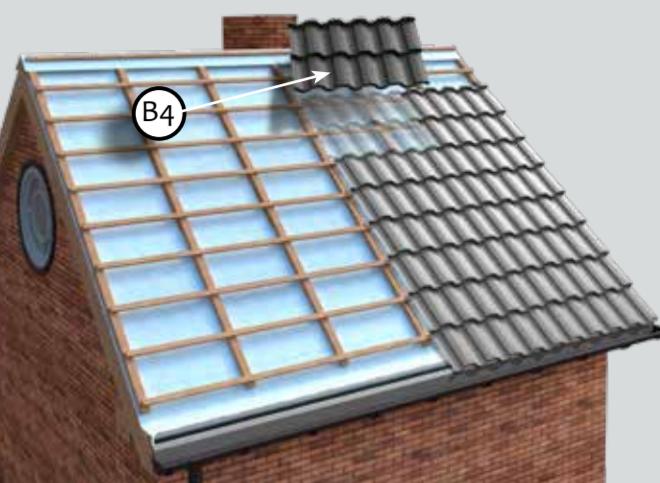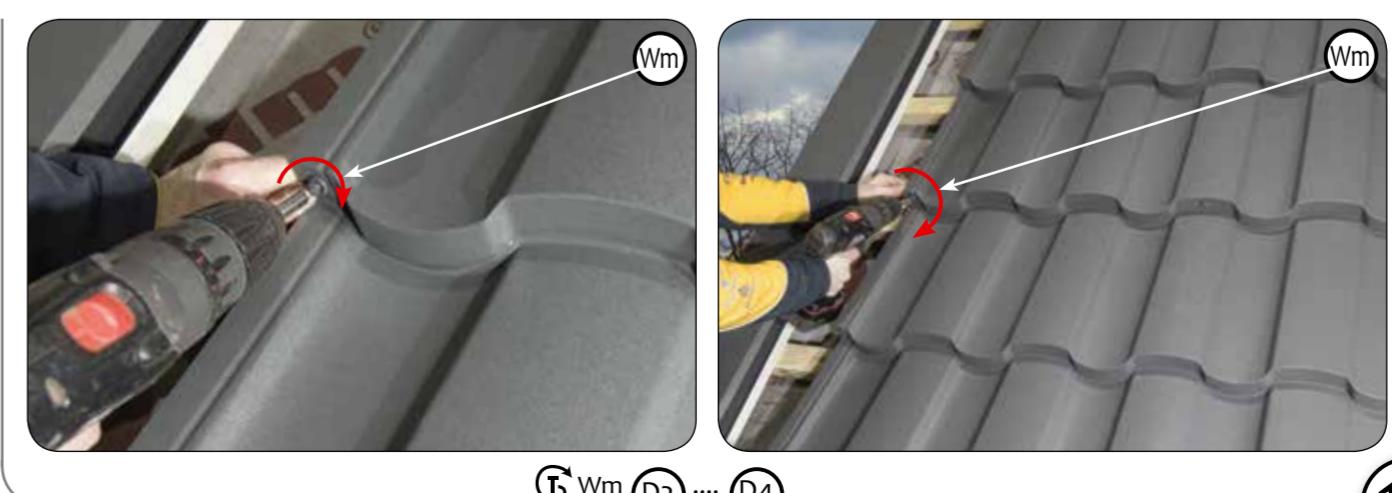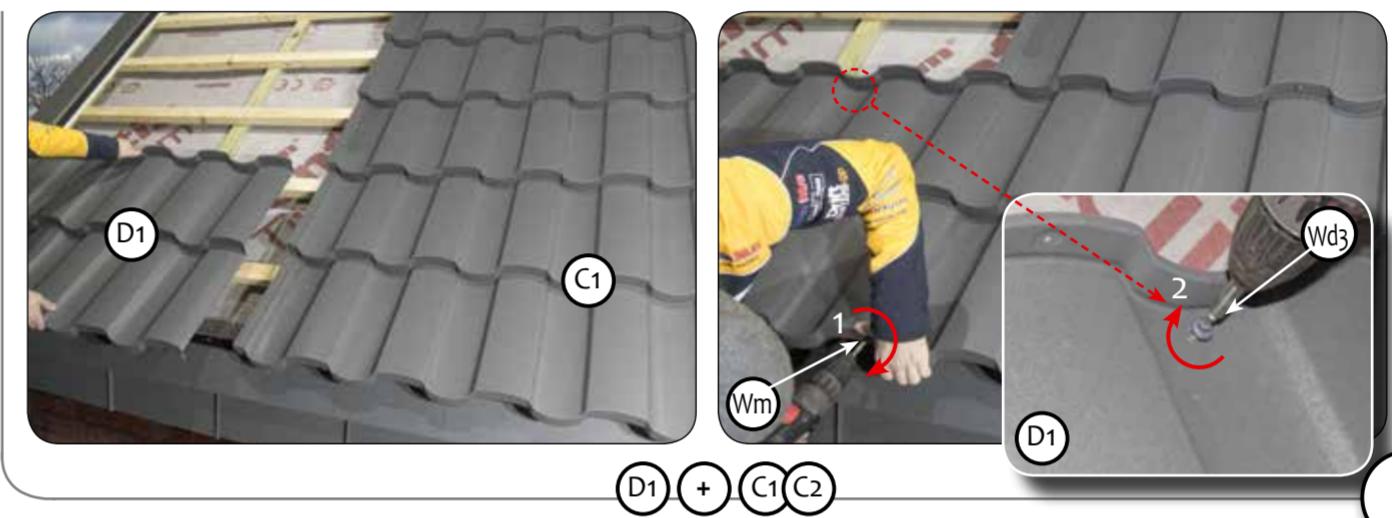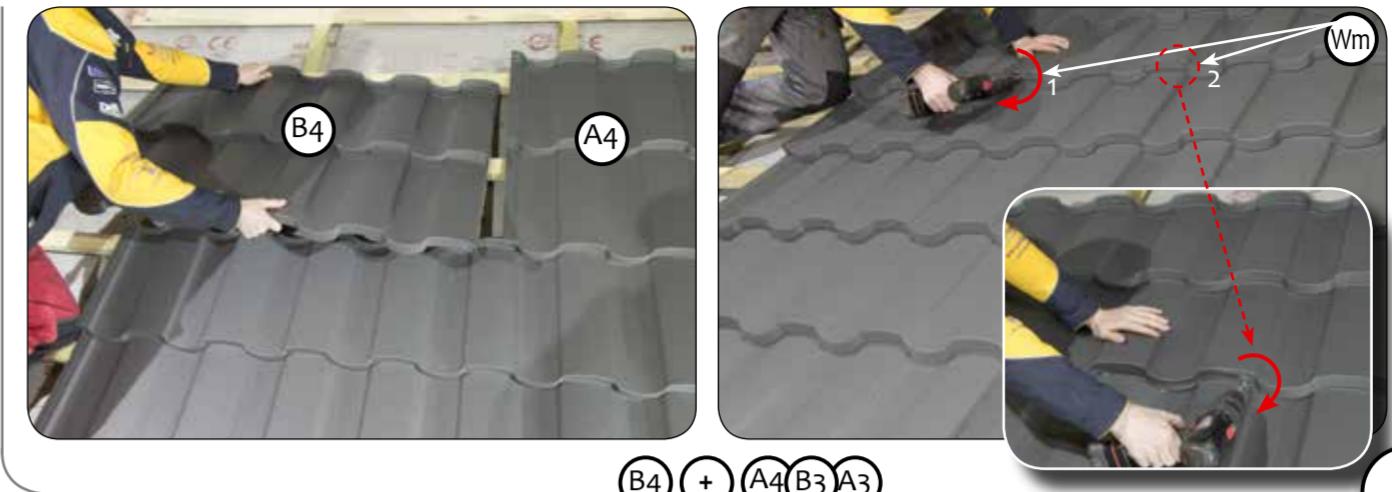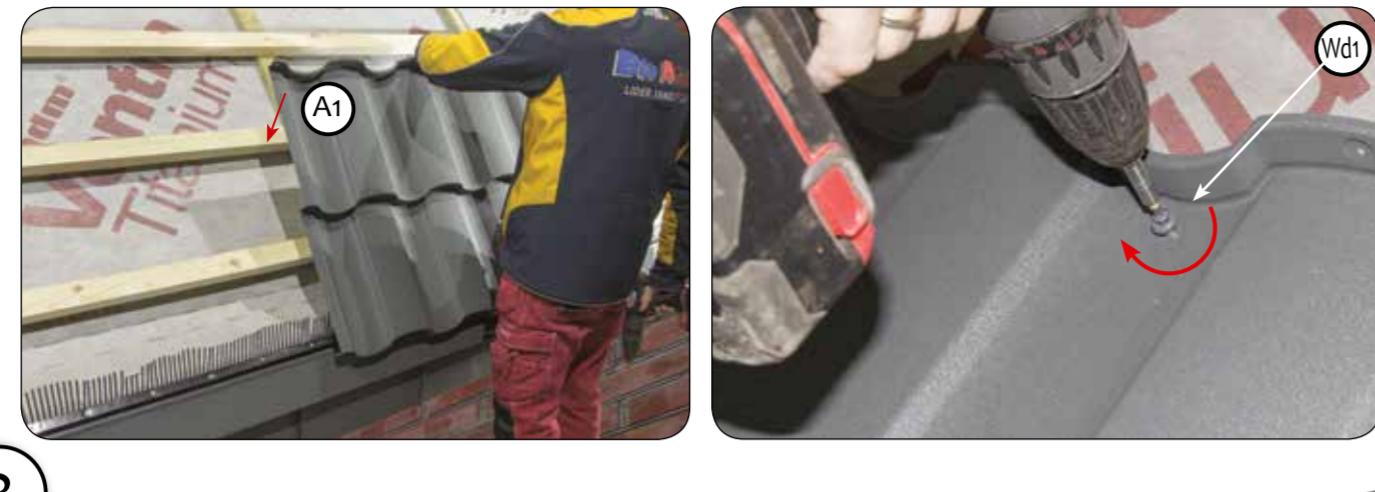

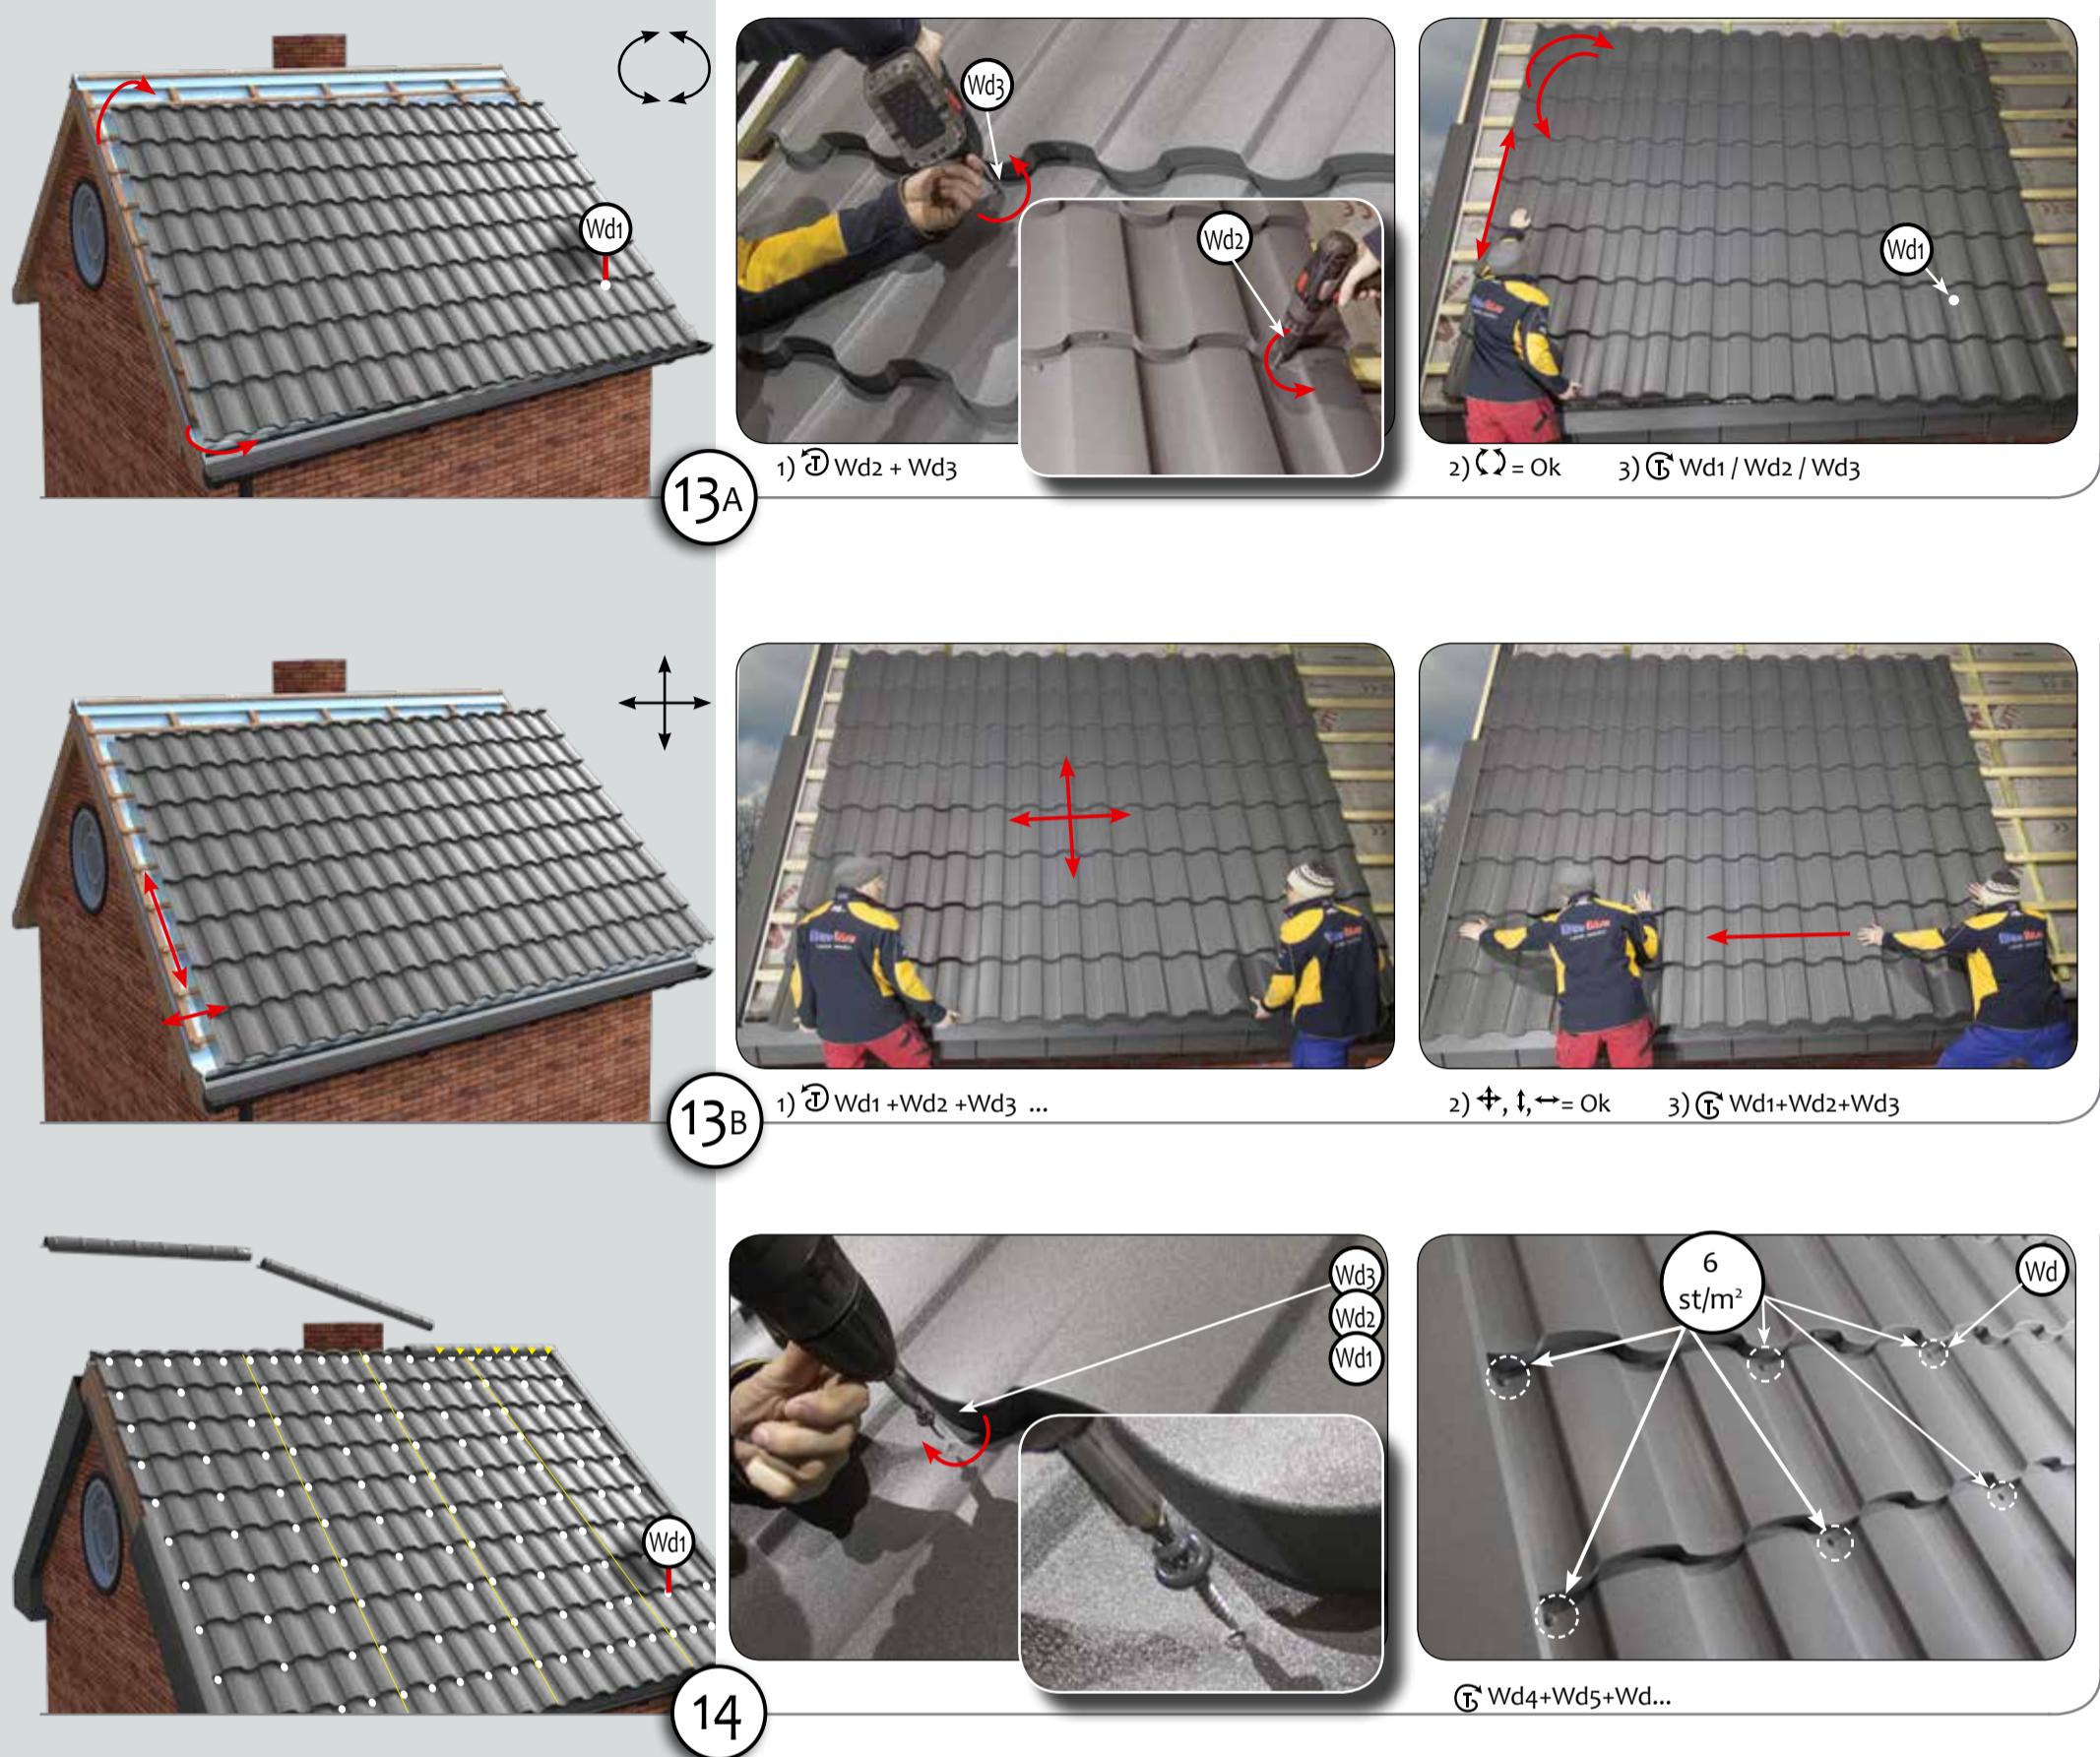

РЕКОМЕНДУЕМАЯ СХЕМА МОНТАЖА МОДУЛЬНОЙ МЕТАЛЛОЧЕРЕПИЦЫ.
РАЗРЕЗ КРОВЛИ МАНСАРДНОГО ЭТАЖА.

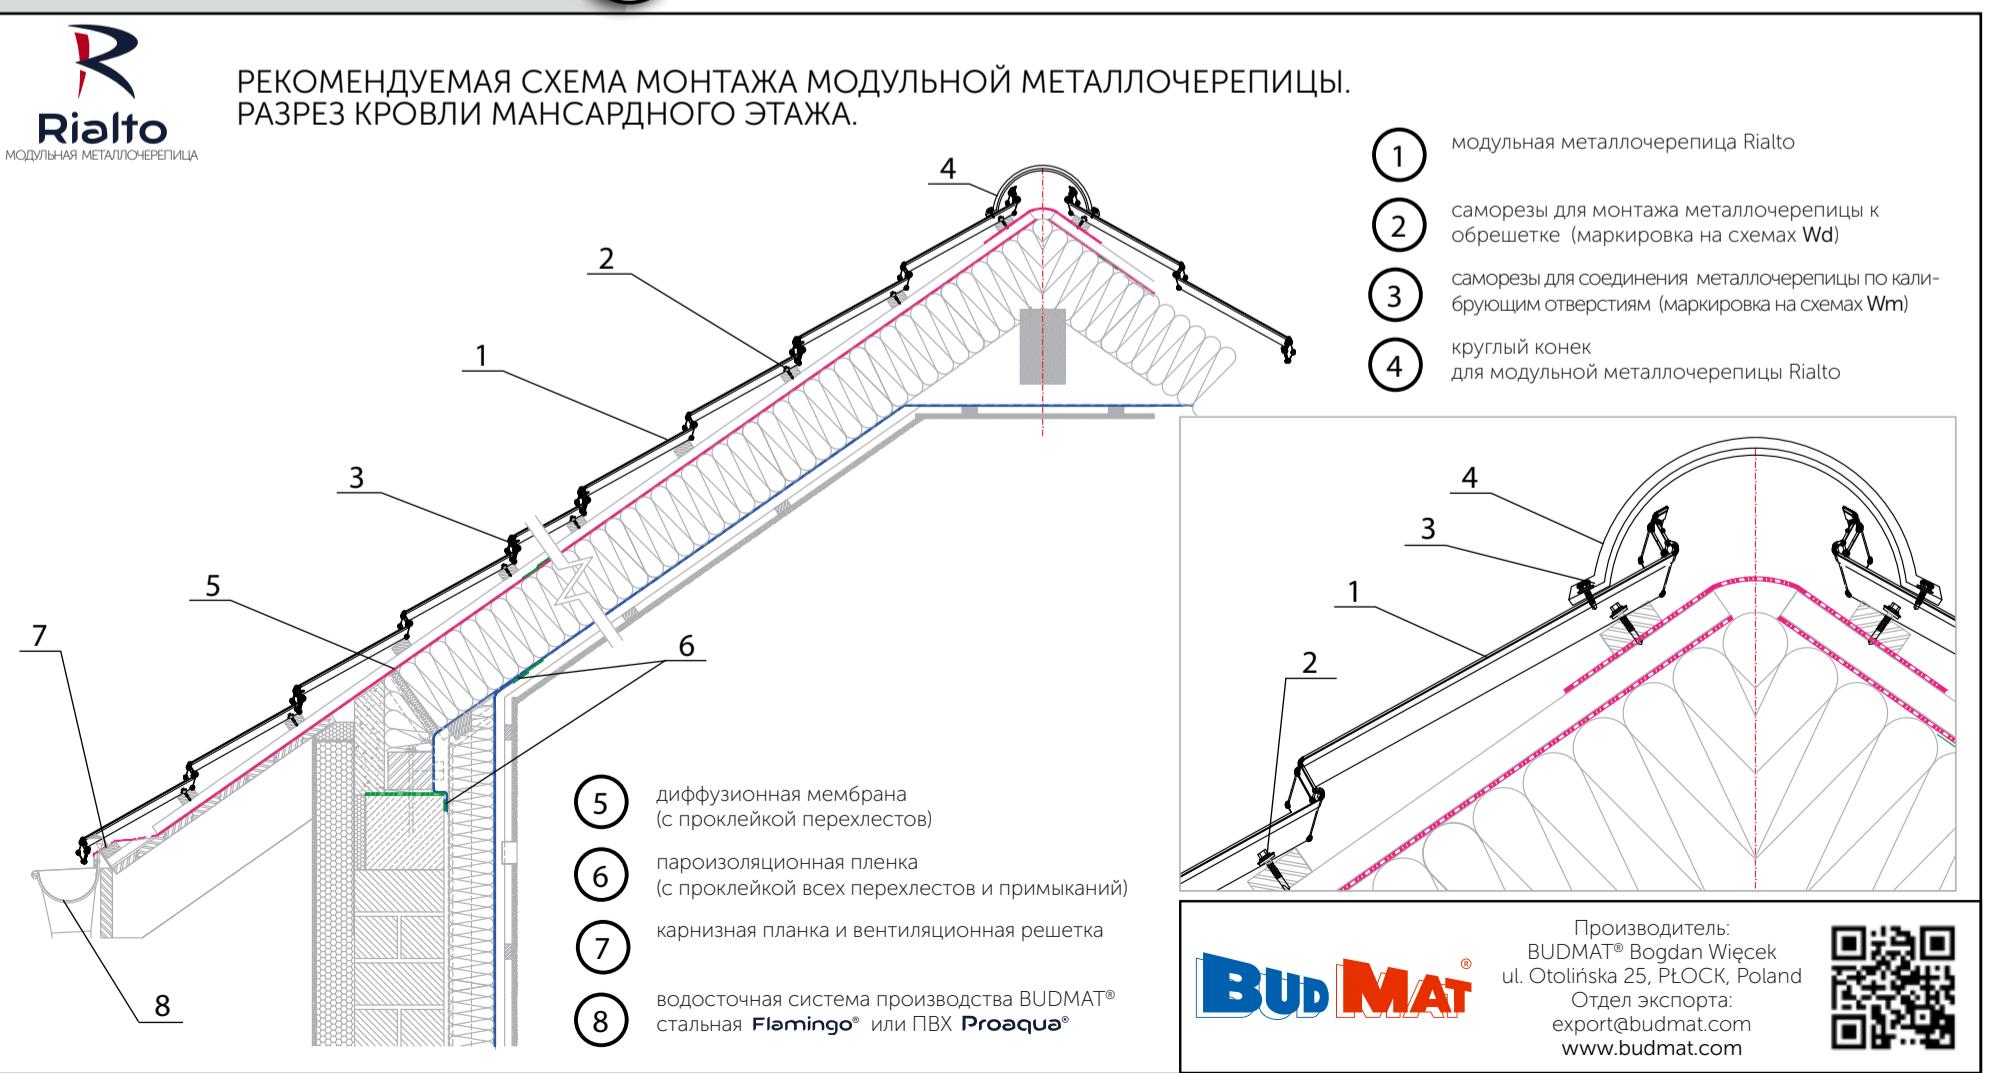

Проект и реализация: BUDMAT® идея и фотографии: Александр Охрий©
BUDMAT® экспорт. Версия 3. Февраль 2017

⚠ Внимание - компания BUDMAT® не несет ответственности за ошибки, допущенные монтажниками, а также не соблюденные рекомендации по транспортировке, хранению, монтажу. Запрещается срезка или подгонка металлических прокладок с помощью дискового торца шлифовального станка или любого другого устройства, вызывающего нагревание отрезанной кромки.